





Die gedruckten Daten haben nur informativen Charakter. Es können keine rechtlichen Ansprüche irgendwelchen Art geltend gemacht werden.
Bitte beachten Sie auch die Ausführungen zum Kartendienst 'va_avdaten' unter <https://www.ag.ch/geoportal/api/v1/mapservices/176/documentation>.
Quelle: Daten des Kantons Aargau, Bundesamt für Landestopografie

- Bestand
- Abbruch
- Neu

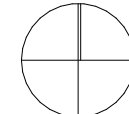


BAUVORHABEN: Erneuerung MFH Mitteldorf Mitteldorfstrasse 3, 5212 Hausen AG	AUFTRAGGEBER: Einwohnergemeinde Hausen Hauptstrasse 29, 5212 Hausen AG			PLANVERFASSEN: Architekt: Bruno Marcantonio Architekten AG, 5212 Hausen AG Bauleitung: Lumo Architekten AG, 5312 Döttingen	
	PLANNUMMER: 100	PLANTITEL: Situation	MASSSTAB: 1:500	PLANGRÖSSE: A3	PROJEKTNUMMER: 090
			GEZEICHNET: bm	DATUM: 03.08.2024	REVIDIERT:
C:\1. Projekte\Projekte\090 MFH Mitteldorfstr. 3, Gemeinde Hausen\05 Pläne\05 Projekt Mitteldorf.pln					

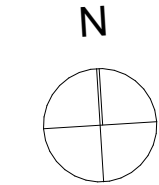


	Bestand
	Abbruch
	Neu


BAUVORHABEN:		AUFTRAGGEBER:		PLANVERFASSER:	
Erneuerung MFH Mitteldorf Mitteldorfstrasse 3, 5212 Hausen AG		Einwohnergemeinde Hausen Hauptstrasse 29, 5212 Hausen AG		Architekt: Bruno Marcantonio Architekten AG, 5212 Hausen AG Bauleitung: Lumo Architekten AG, 5312 Döttingen	
PLANNUMMER: 101	PLANTITEL: Untergeschoss	MASSSTAB: 1:100	PLANGRÖSSE: A3	PROJEKTNUMMER: 090	GEZEICHNET: bm
				DATUM: 03.08.2024	REVIDERT:
C:\1: Projekte\Projekte\090 - MFH Mitteldorfstr. 3, Gemeinde Hausen\05 Pläne\05 Projekt\090 Projekt Mitteldorf.pln					

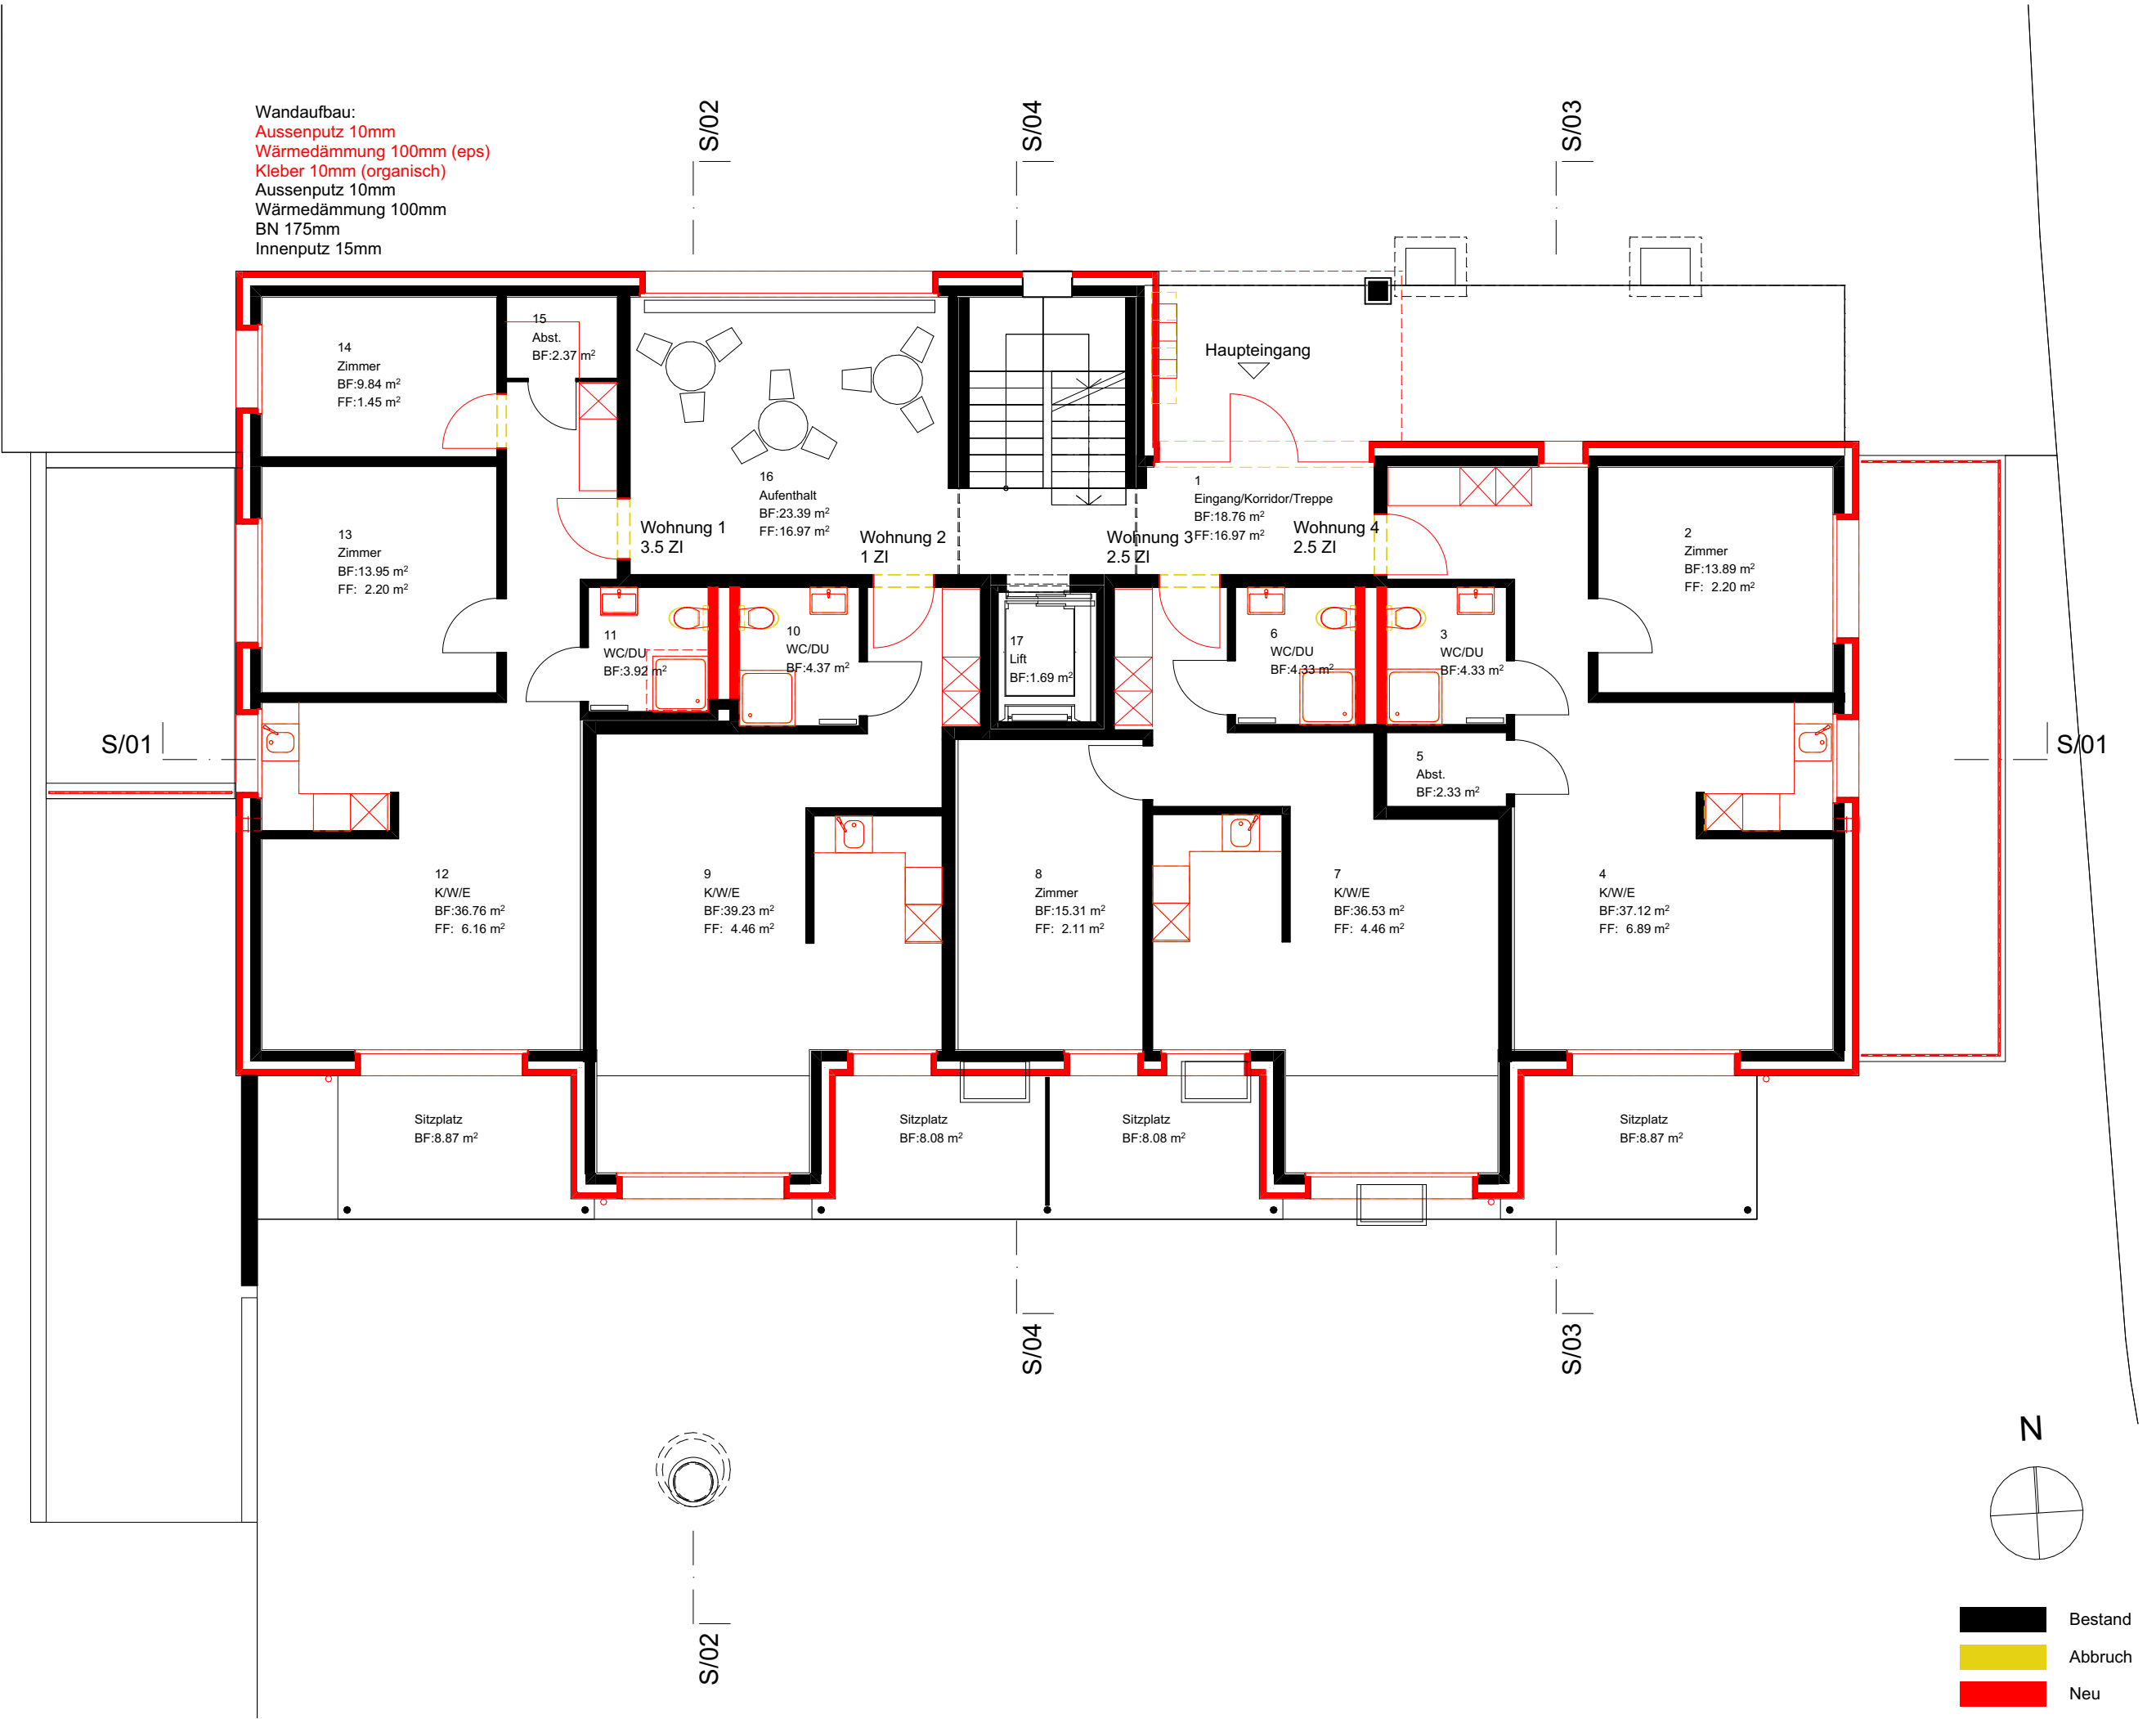



BAUVORHABEN: Erneuerung MFH Mitteldorf Mitteldorfstrasse 3, 5212 Hausen AG	AUFTRAGGEBER: Einwohnergemeinde Hausen Hauptstrasse 29, 5212 Hausen AG			PLANVERFASSEN: Architekt: Bruno Marcantonio Architekten AG, 5212 Hausen AG Bauleitung: Lumo Architekten AG, 5312 Döttingen	
	PLANNUMMER: 102	PLANTITEL: Erdgeschoss	MASSSTAB: 1:100	PLANGRÖSSE: A3	PROJEKTNUMMER: 090
			GEZEICHNET: bm	DATUM: 03.08.2024	REVIDIERT:
C:\1. Projekte\Projekte\090 MFH Mitteldorfstr. 3, Gemeinde Hausen\05 Plane\05 Projekt Mitteldorf.pln					

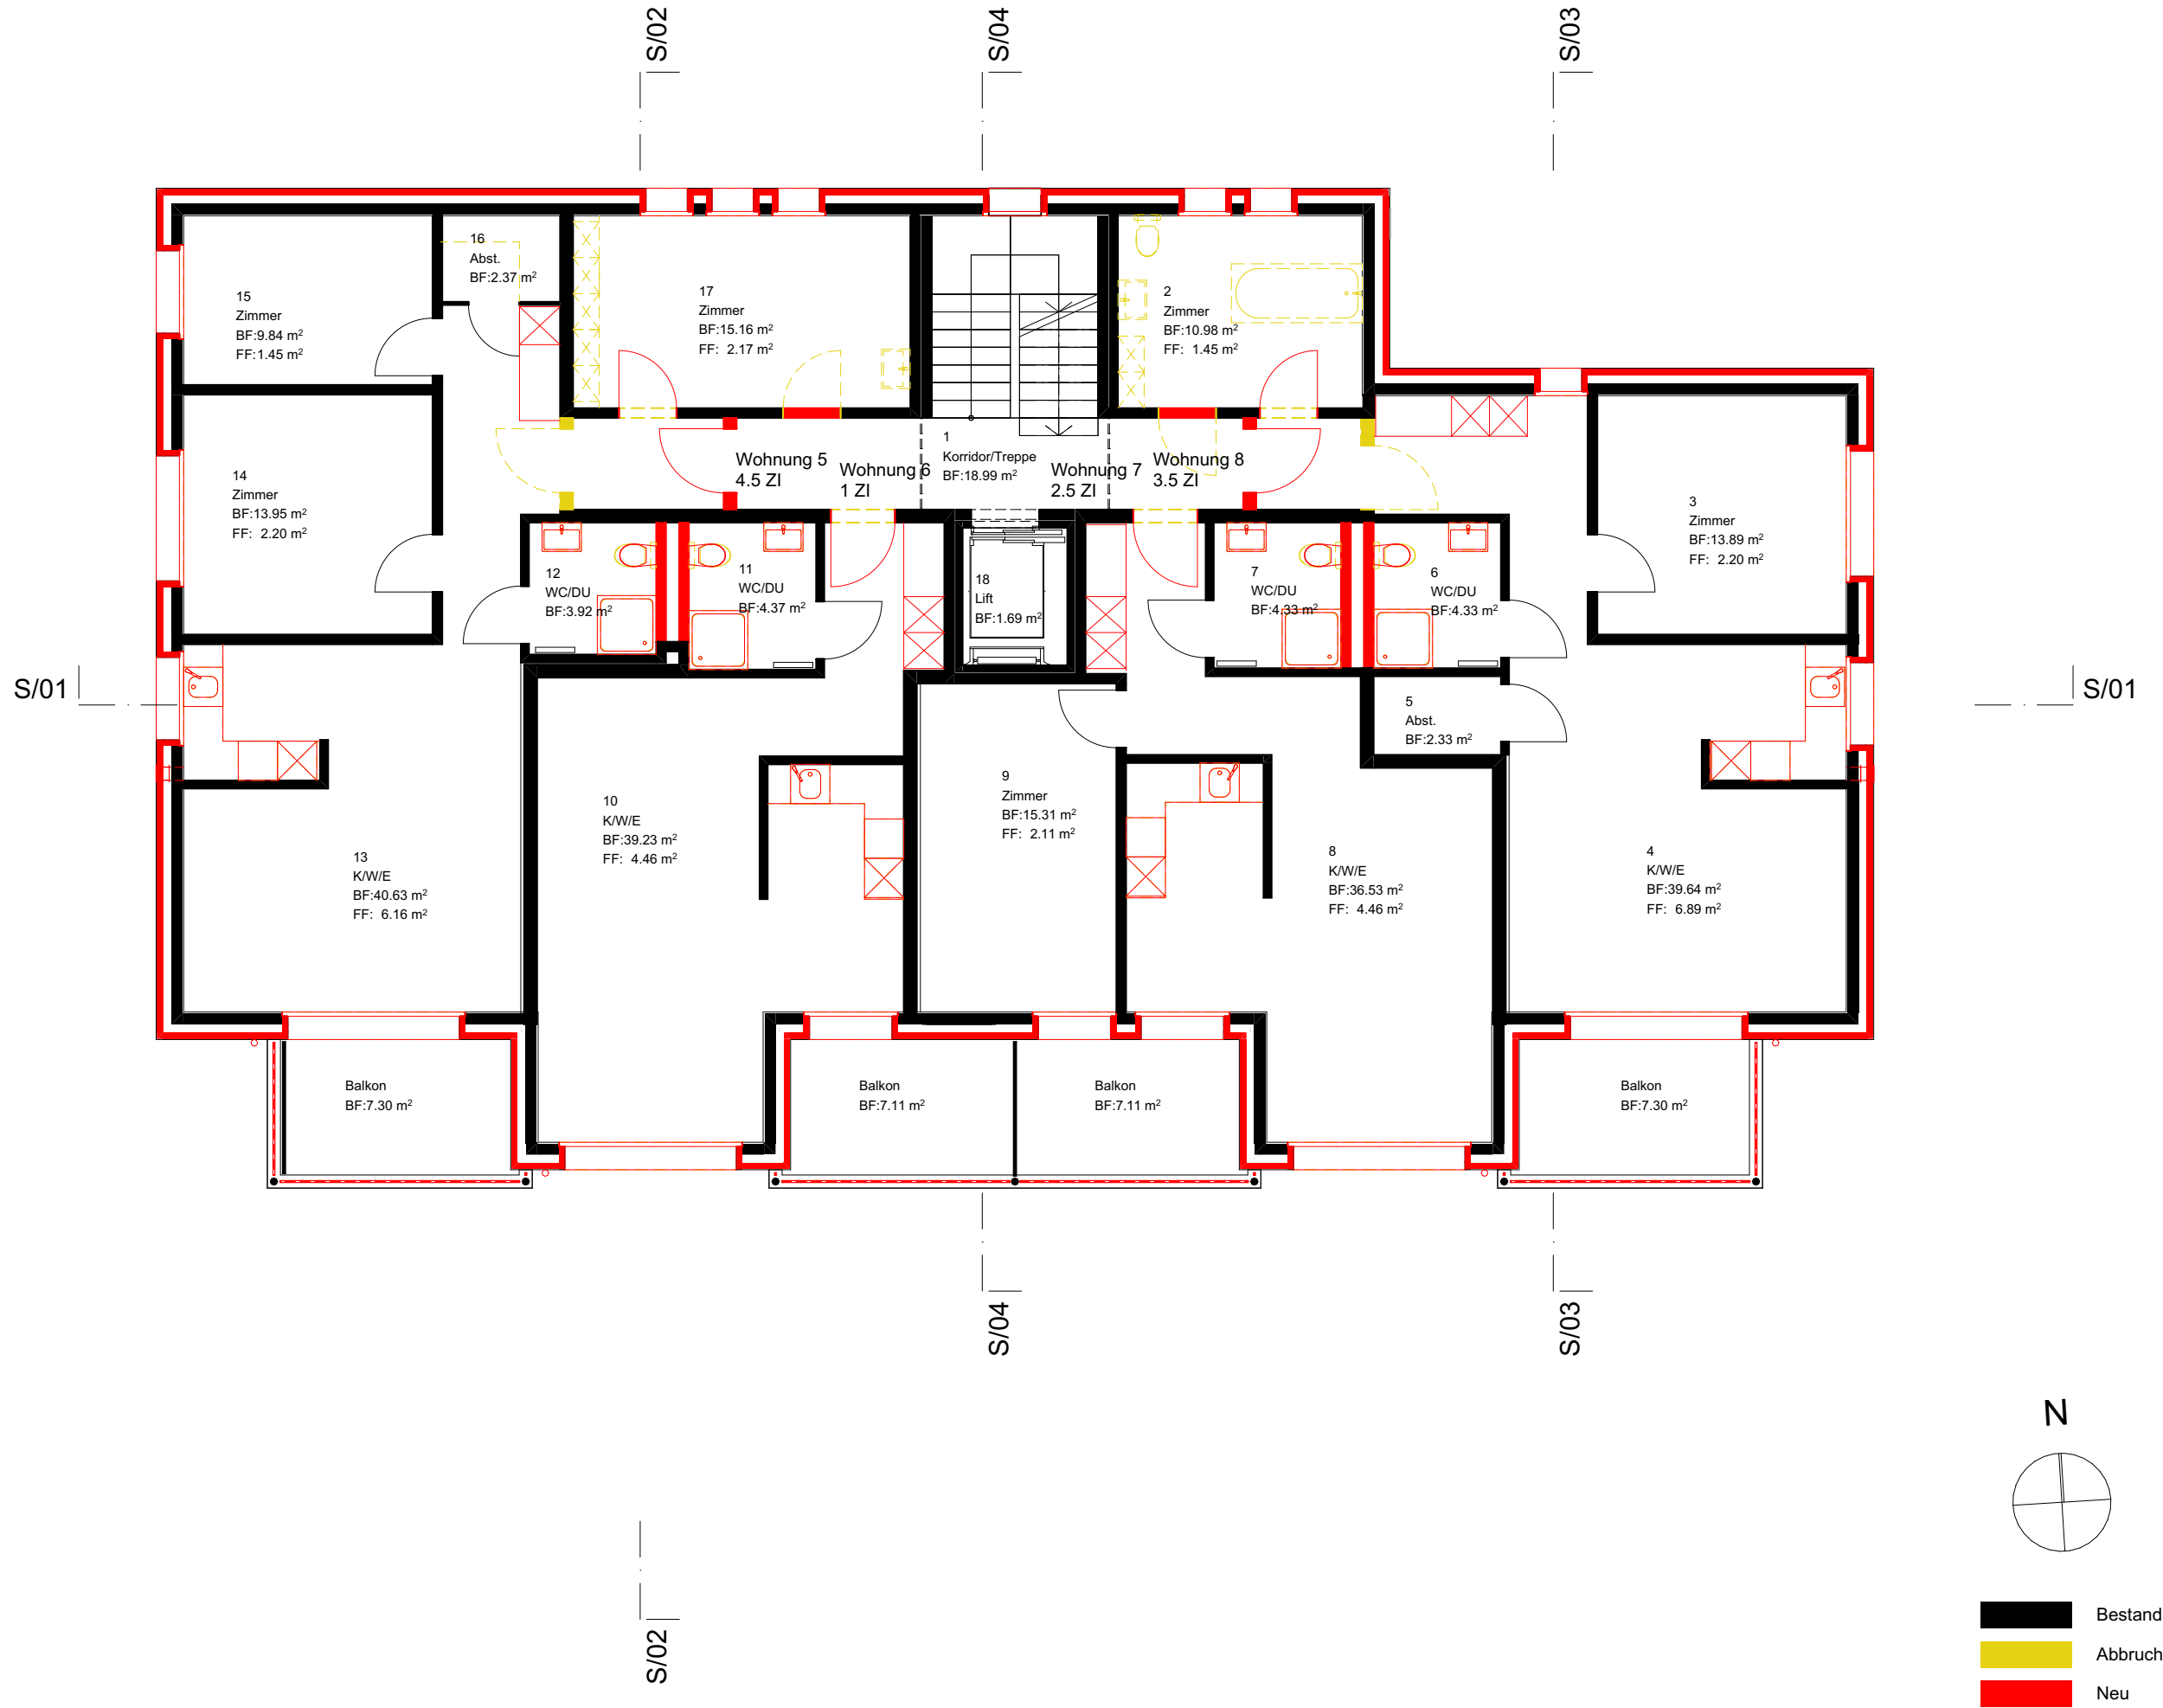

BAUVORHABEN: Erneuerung MFH Mitteldorf Mitteldorfstrasse 3, 5212 Hausen AG	AUFTRAGGEBER: Einwohnergemeinde Hausen Hauptstrasse 29, 5212 Hausen AG			PLANVERFASSEN: Architekt: Bruno Marcantonio Architekten AG, 5212 Hausen AG Bauleitung: Lumo Architekten AG, 5312 Döttingen	
	PLANNUMMER: 103	PLANTITEL: 1. Obergeschoss	MASSSTAB: 1:100	PLANGRÖSSE: A3	PROJEKTNUMMER: 090
			GEZEICHNET: bm	DATUM: 03.08.2024	REVIDIERT:
C:\1. Projekte\Projekte\090 MFH Mitteldorfstr. 3, Gemeinde Hausen\05 Pläne\05 Projekt Mitteldorf.pln					

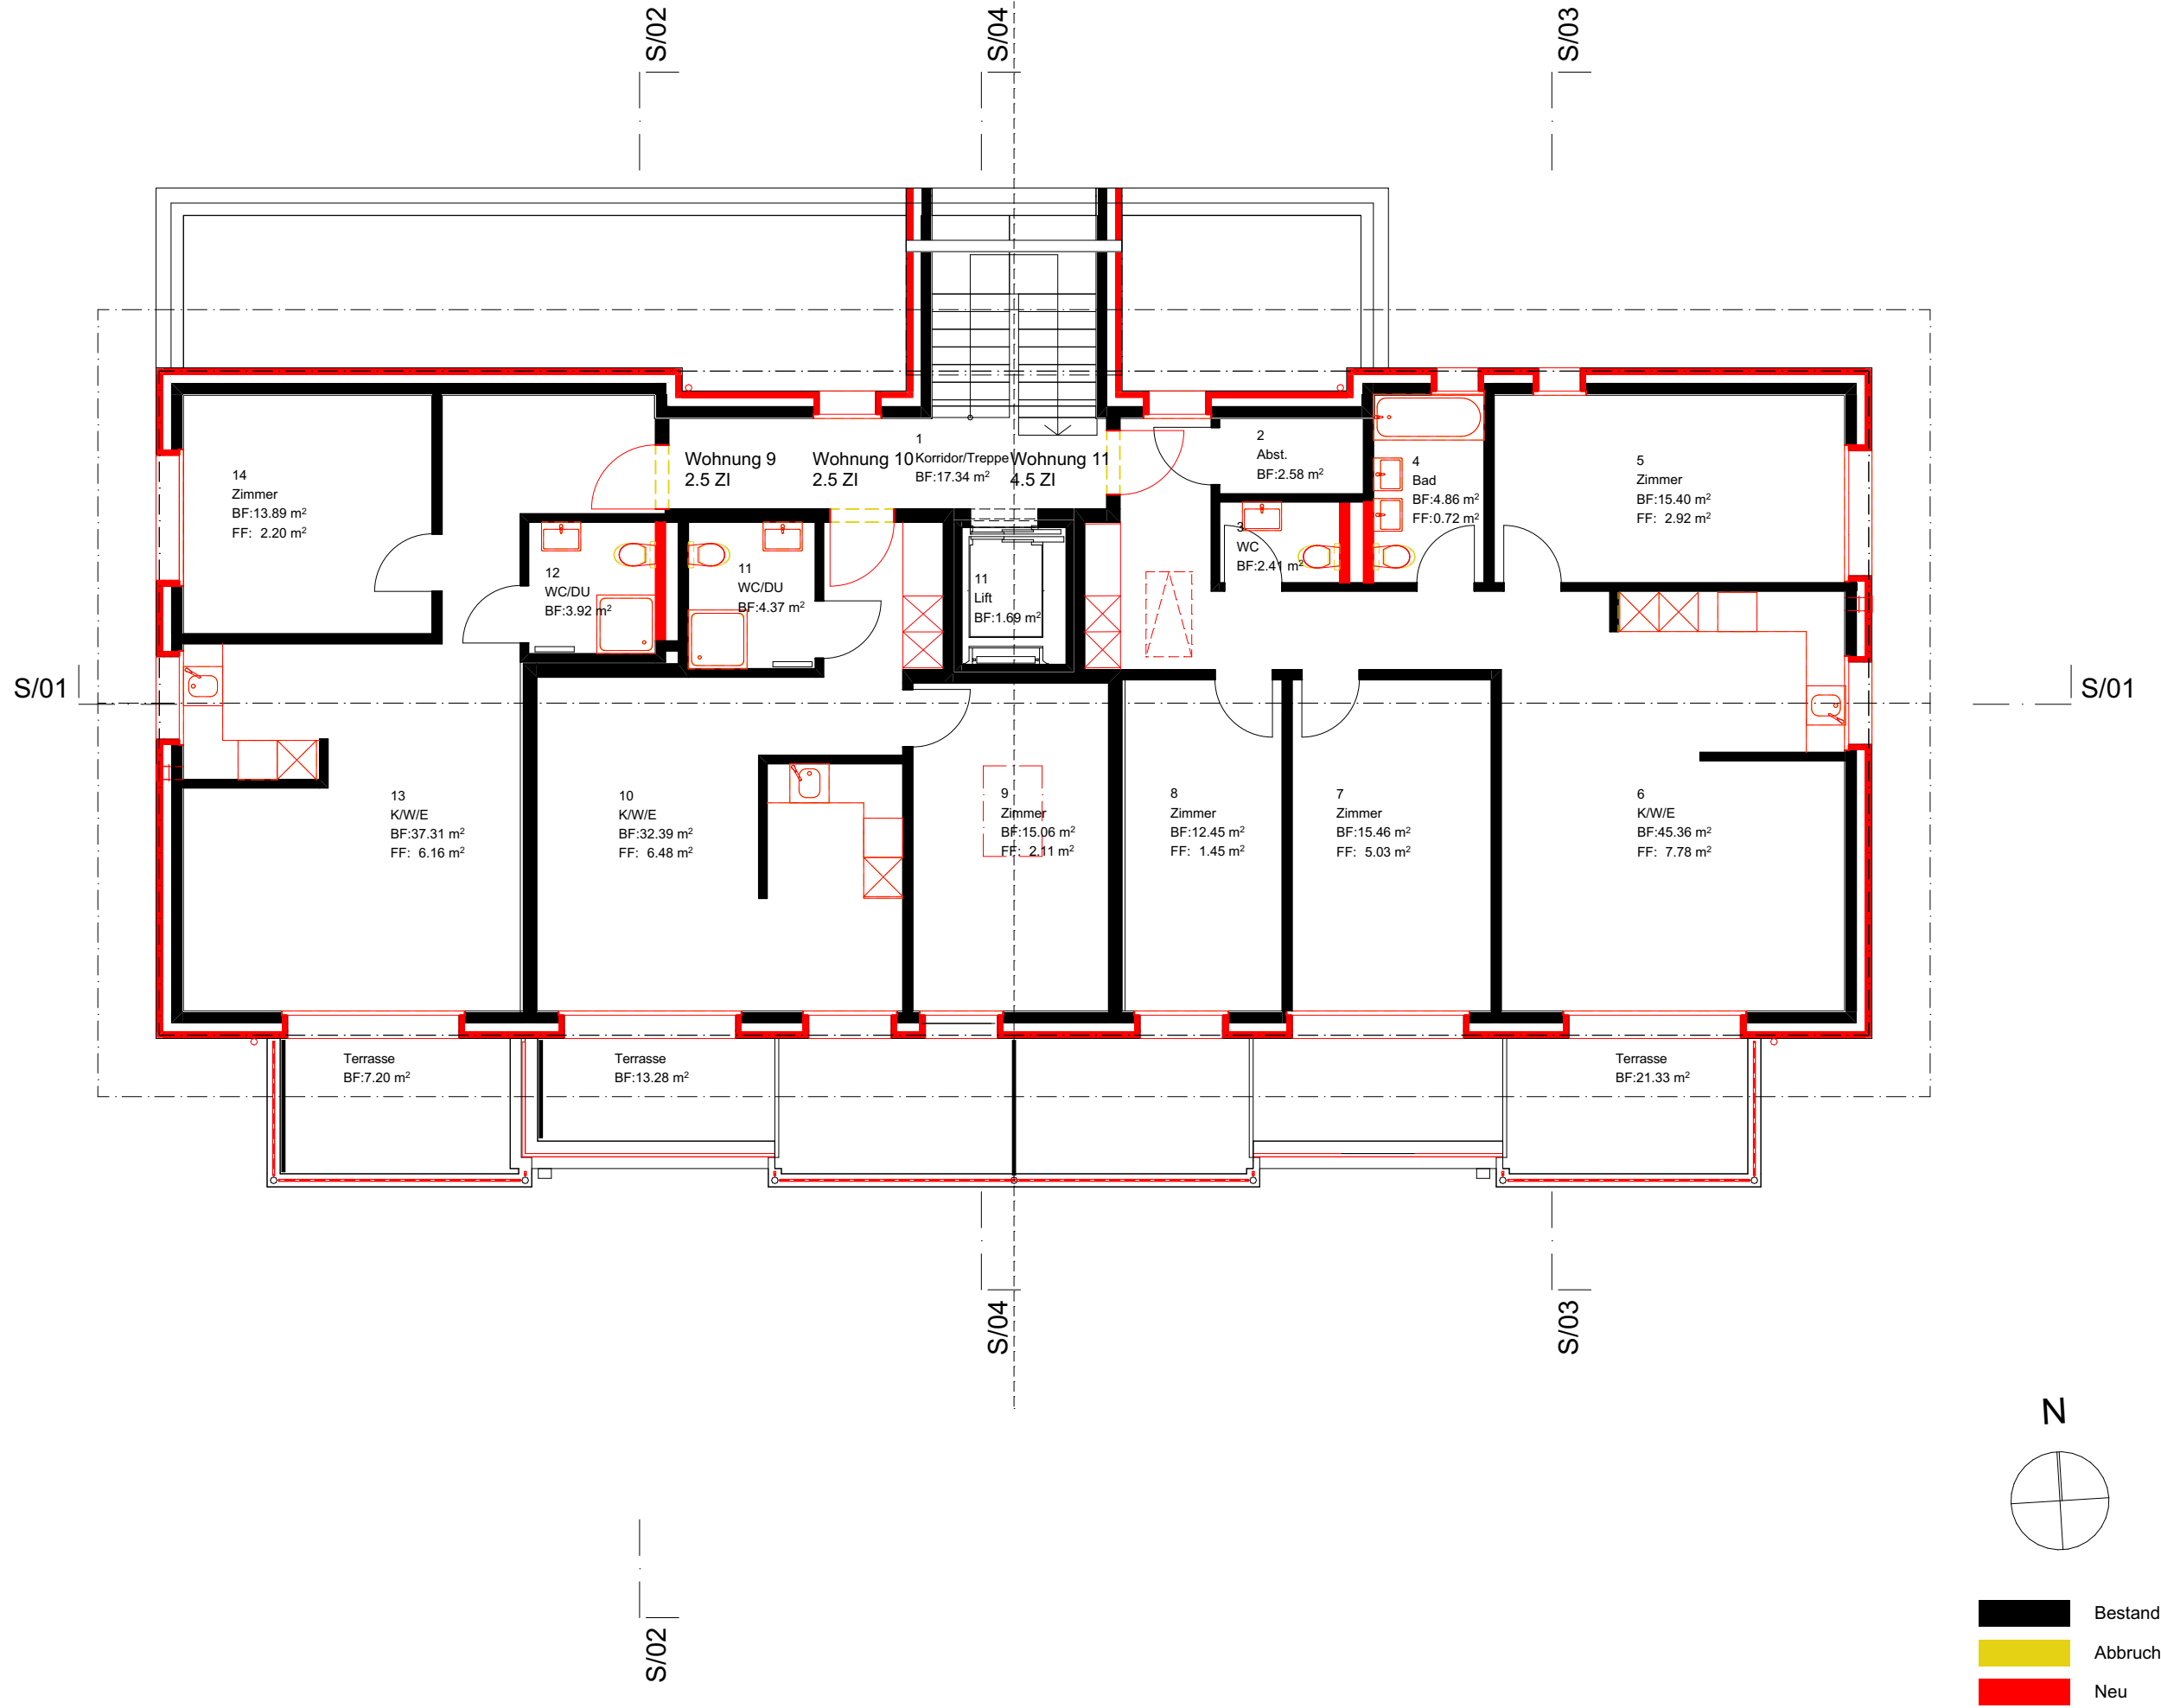



BAUVORHABEN: Erneuerung MFH Mitteldorf Mitteldorfstrasse 3, 5212 Hausen AG		AUFTRAGGEBER: Einwohnergemeinde Hausen Hauptstrasse 29, 5212 Hausen AG		PLANVERFASSEN: Architekt: Bruno Marcantonio Architekten AG, 5212 Hausen AG Bauleitung: Lumo Architekten AG, 5312 Döttingen	
PLANNUMMER: 104	PLANTITEL: 2. Obergeschoss	MASSSTAB: 1:100	PLANGRÖSSE: A3	PROJEKTNUMMER: 090	GEZEICHNET: bm DATUM: 03.08.2024 REVIDIERT:
C:\1. Projekte\Projekte\090 MFH Mitteldorfstr. 3, Gemeinde Hausen\05 Plane\05 Projekt Mitteldorf.pln					

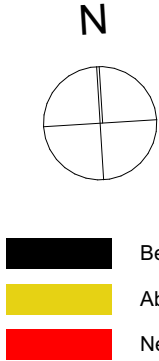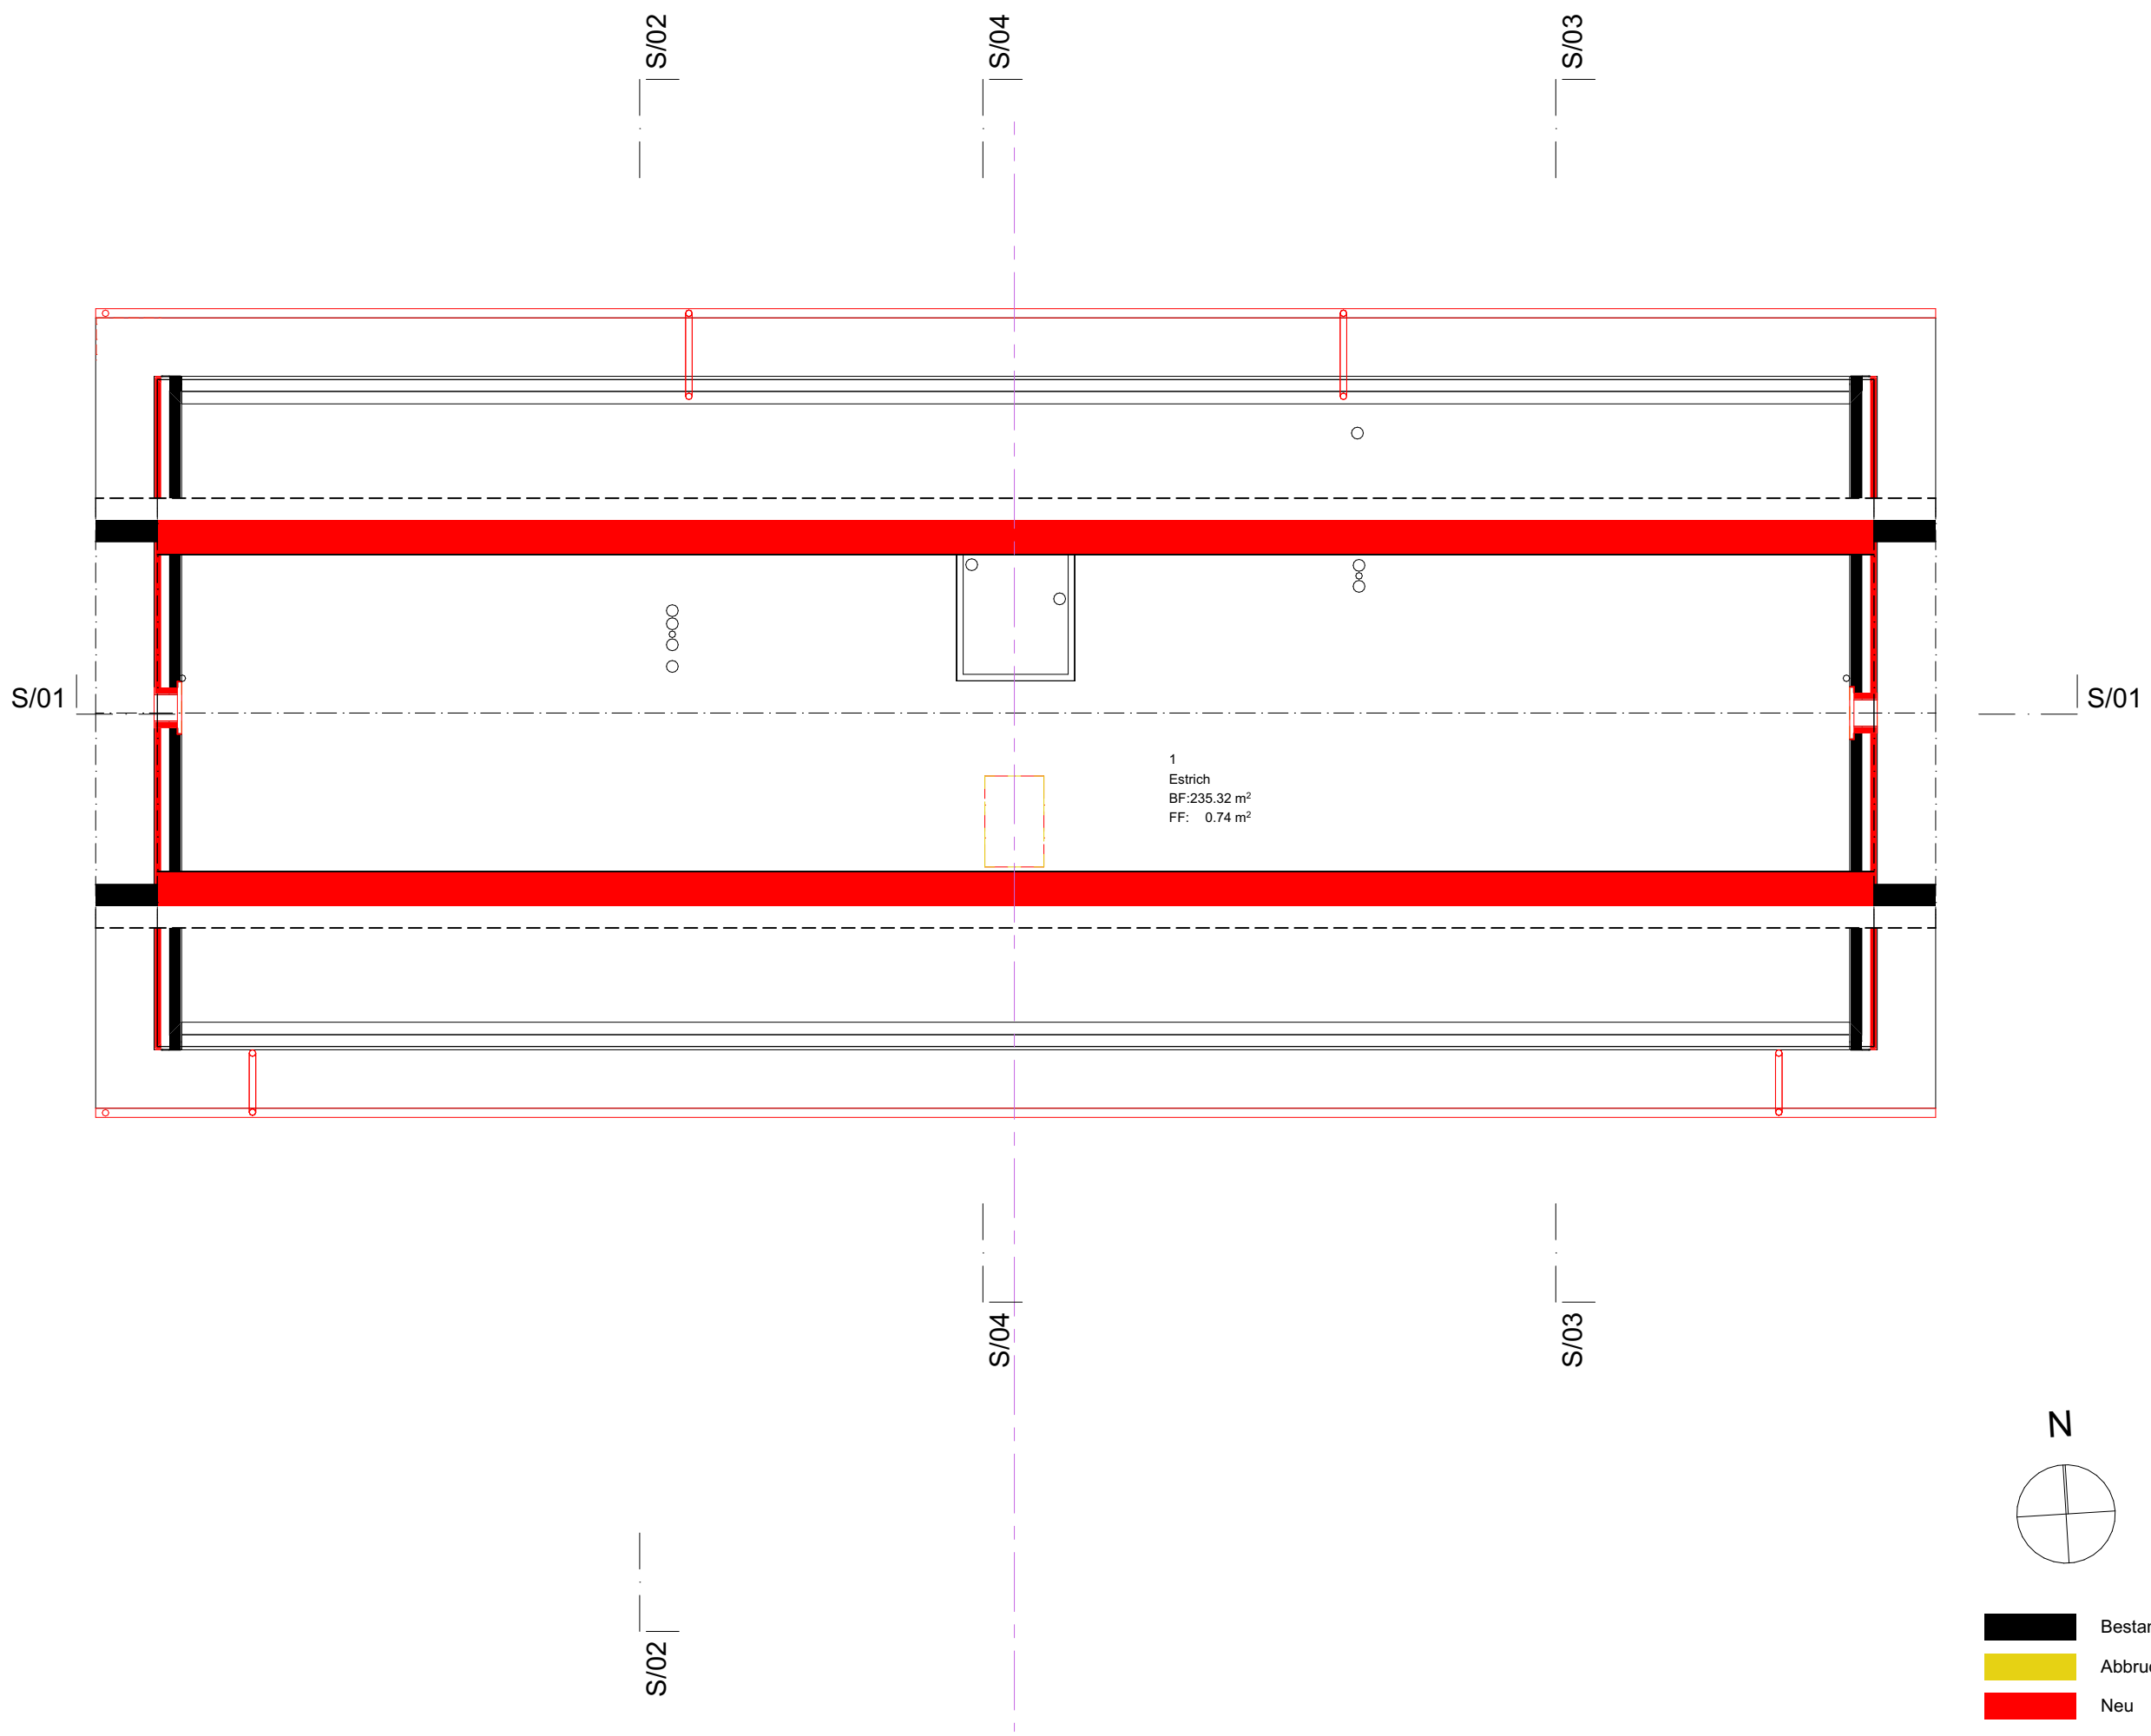

- Bestand
- Abbruch
- Neu

BAUVORHABEN: Erneuerung MFH Mitteldorf Mitteldorfstrasse 3, 5212 Hausen AG		AUFTRAGGEBER: Einwohnergemeinde Hausen Hauptstrasse 29, 5212 Hausen AG		PLANVERFASSEN: Architekt: Bruno Marcantonio Architekten AG, 5212 Hausen AG Bauleitung: Lumo Architekten AG, 5312 Döttingen	
PLANNUMMER: 105	PLANTITEL: Estrich	MASSSTAB: 1:100	PLANGRÖSSE: A3	PROJEKTNUMMER: 090	GEZEICHNET: bm
				DATUM: 03.08.2024	REVIDIERT:
C:\1. Projekte\Projekte\090 MFH Mitteldorfstr. 3, Gemeinde Hausen\05 Pläne\05 Projekt Mitteldorf.pln					

S/01

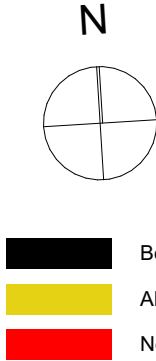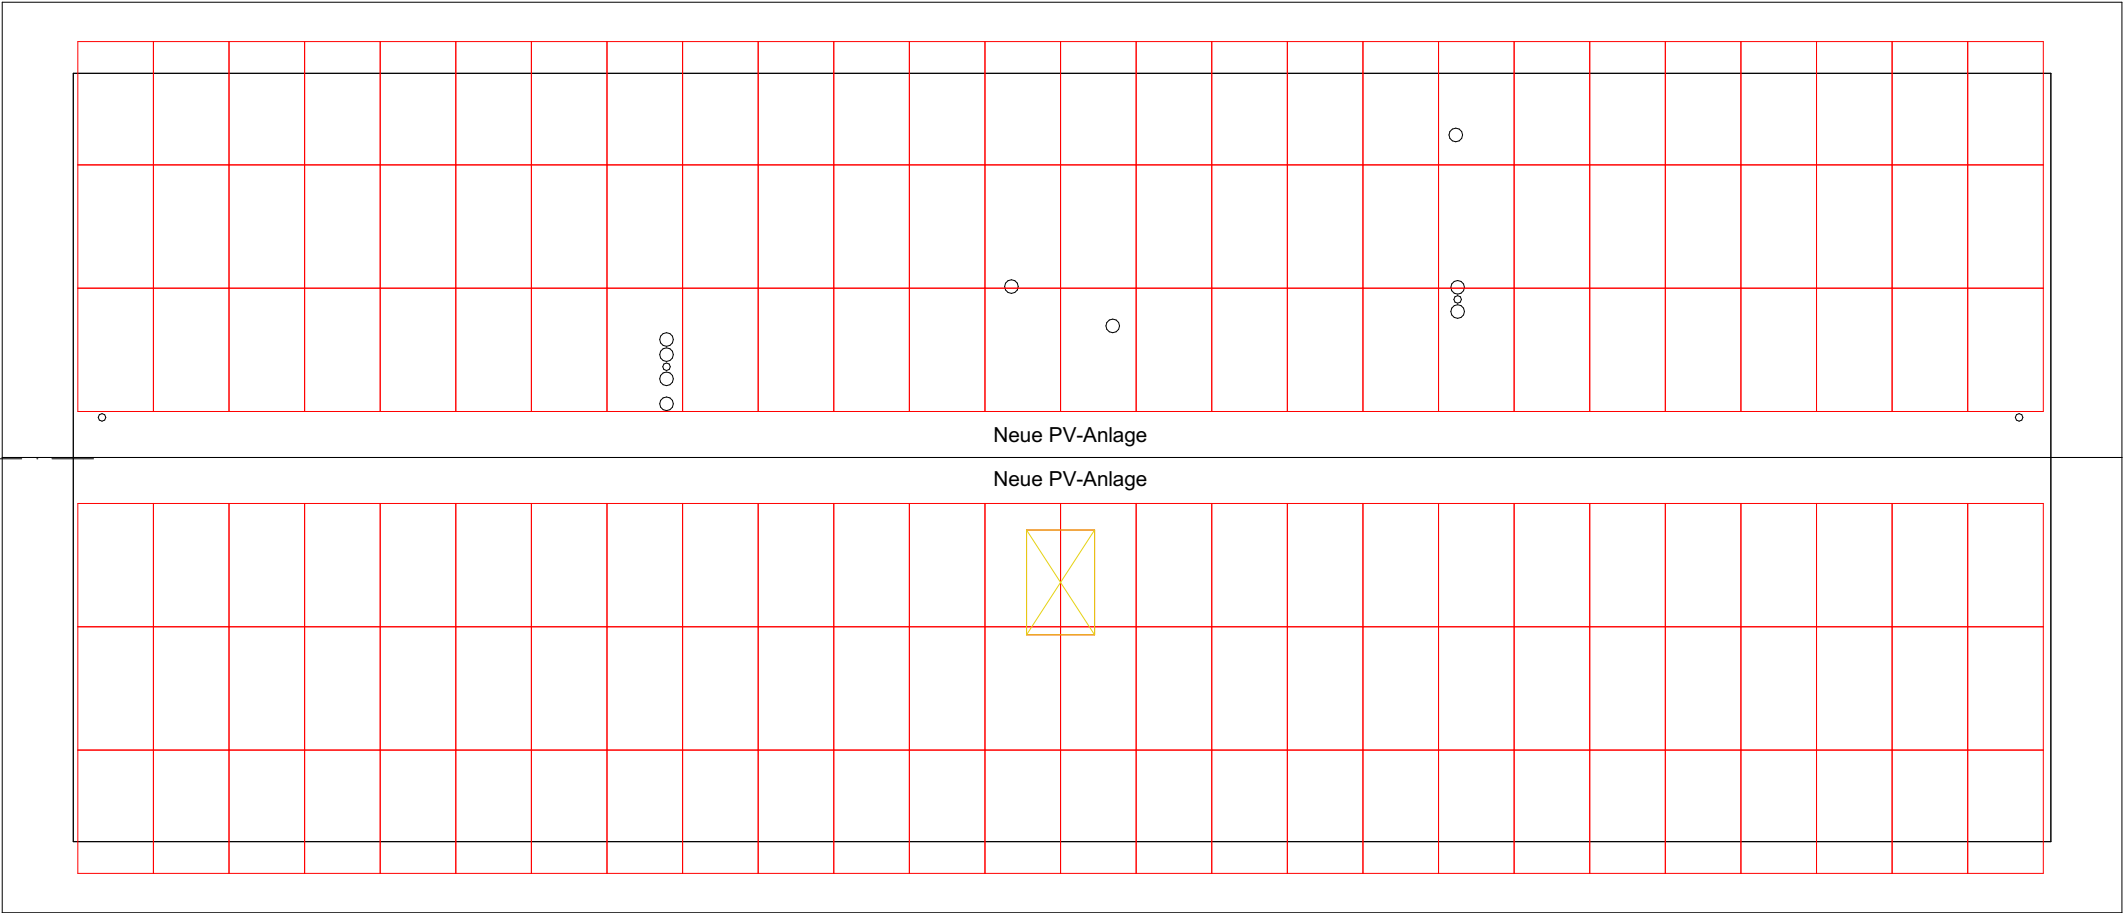

Bestand
Abbruch
Neu

S/01

S/02

S/02



S/04

S/04

S/03



S/03

BAUVORHABEN: Erneuerung MFH Mitteldorf Mitteldorfstrasse 3, 5212 Hausen AG		AUFTRAGGEBER: Einwohnergemeinde Hausen Hauptstrasse 29, 5212 Hausen AG		PLANVERFASSEN: Architekt: Bruno Marcantonio Architekten AG, 5212 Hausen AG Bauleitung: Lumo Architekten AG, 5312 Döttingen	
PLANNUMMER: 106	PLANTITEL: Dachaufsicht	MASSSTAB: 1:100	PLANGRÖSSE: A3	PROJEKTNUMMER: 090	GEZEICHNET: bm
				DATUM: 03.08.2024	REVIDIERT:
C:\1. Projekte\Projekte\090 MFH Mitteldorfstr. 3, Gemeinde Hausen\05 Pläne\05 Projekt Mitteldorf.pln					

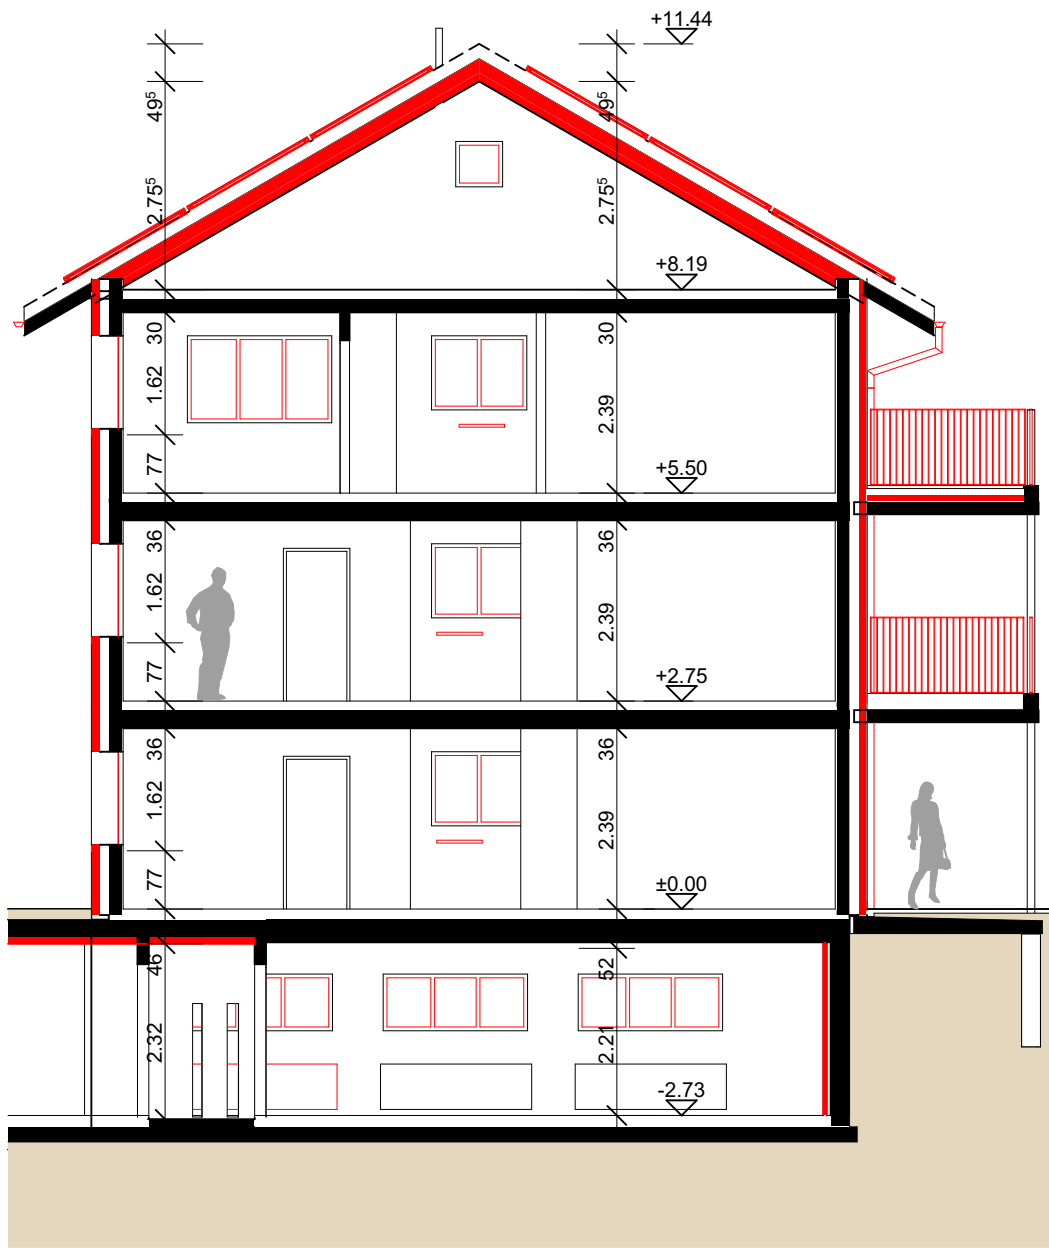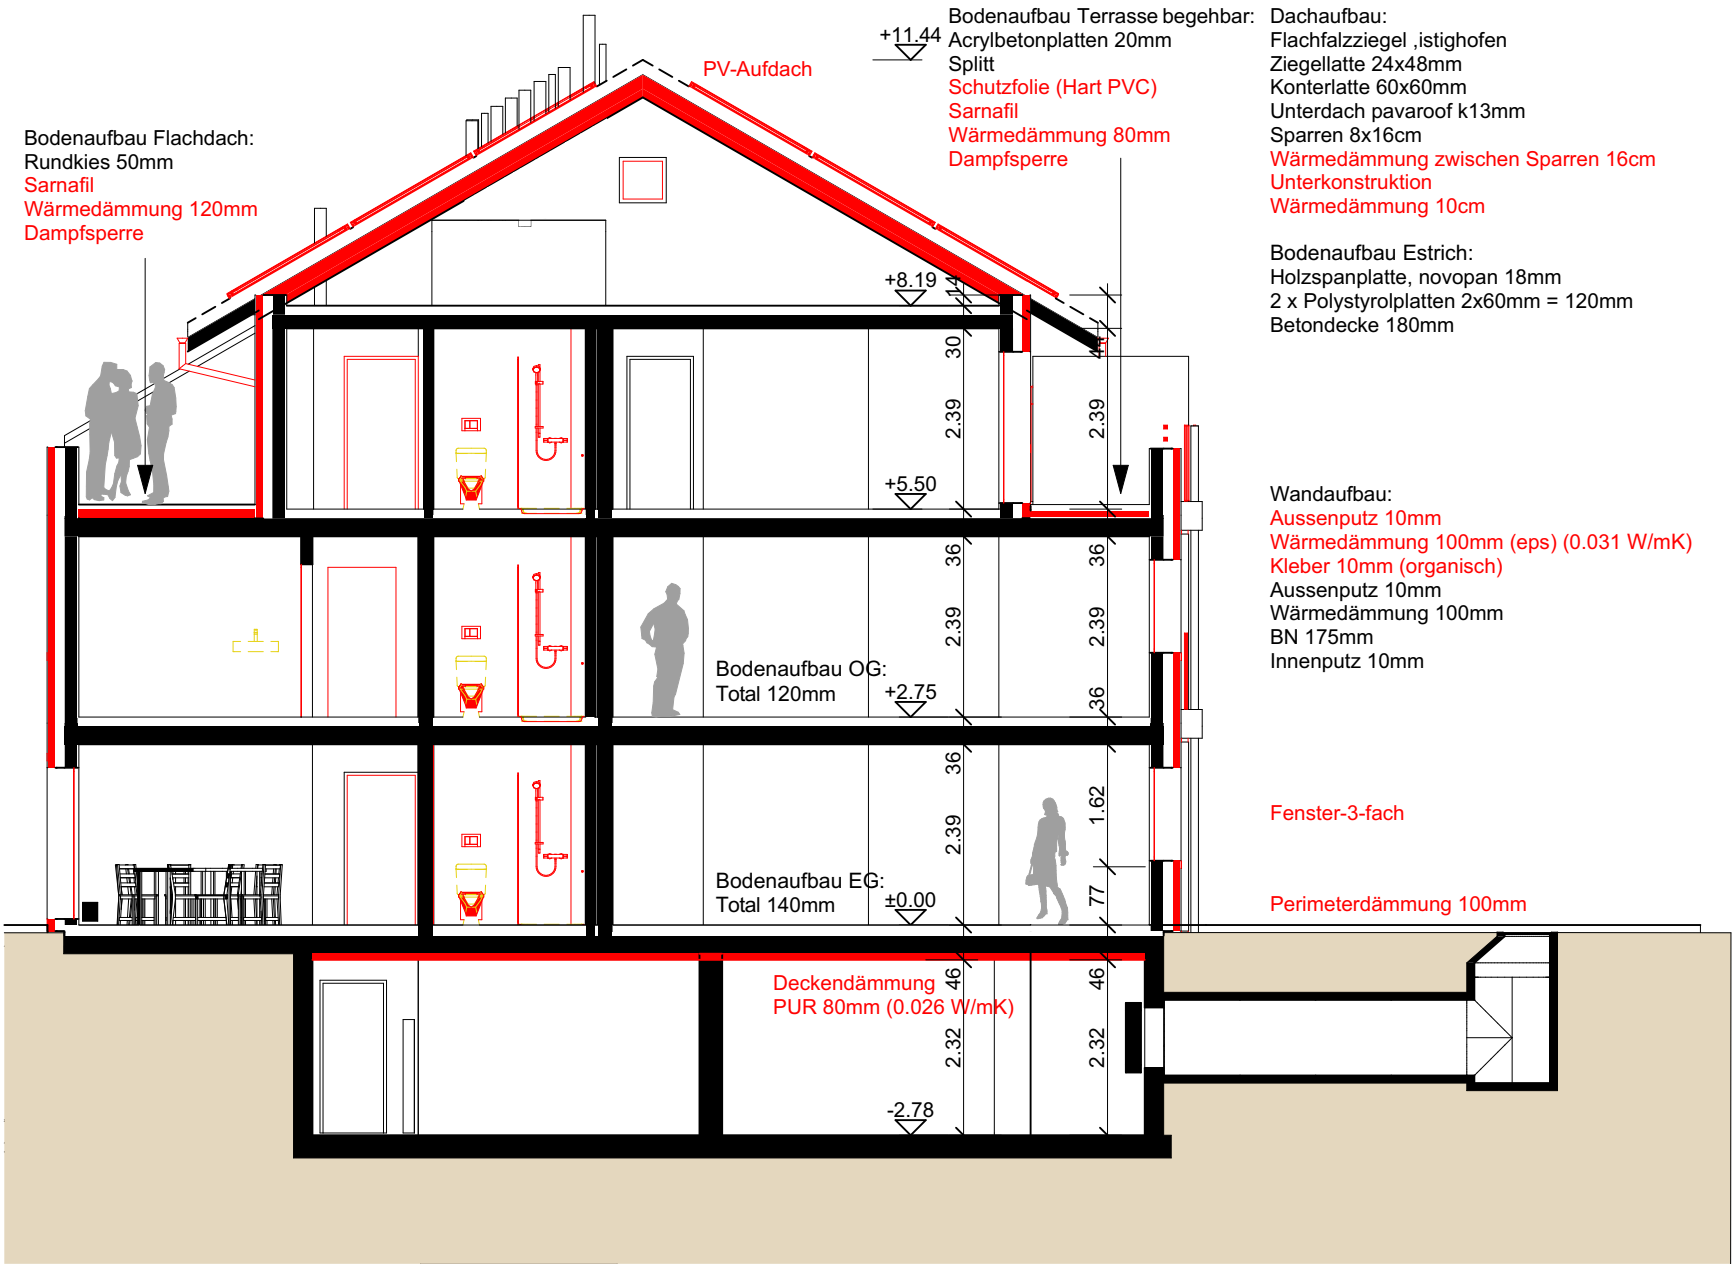

- Bestand
- Abbruch
- Neu

BAUVORHABEN: Erneuerung MFH Mitteldorf Mitteldorfstrasse 3, 5212 Hausen AG	AUFTRAGGEBER: Einwohnergemeinde Hausen Hauptstrasse 29, 5212 Hausen AG			PLANVERFASSEN: Architekt: Bruno Marcantonio Architekten AG, 5212 Hausen AG Bauleitung: Lumo Architekten AG, 5312 Döttingen	
	PLANNUMMER: 107	PLANTITEL: Schnitte 1	MASSSTAB: 1:100	PROJEKTNUMMER: 090	DATUM: 03.08.2024
REVIDIERT:					
C:\1. Projekte\Projekte\090 MFH Mitteldorfstr. 3, Gemeinde Hausen\05 Pläne\05 Projekt Mitteldorf.pln					

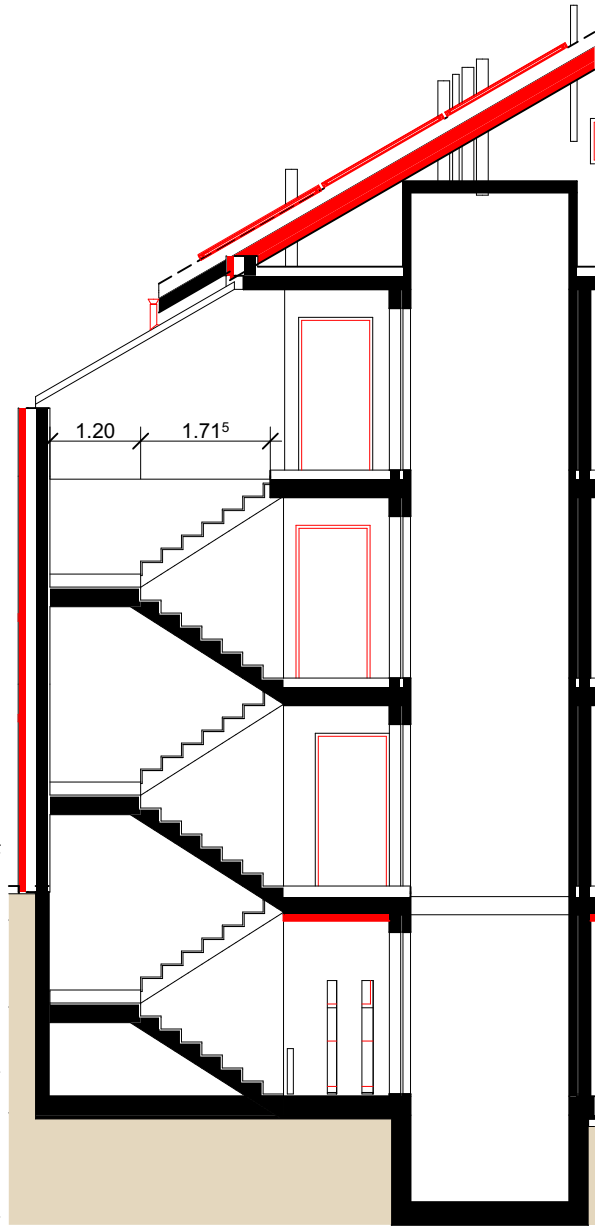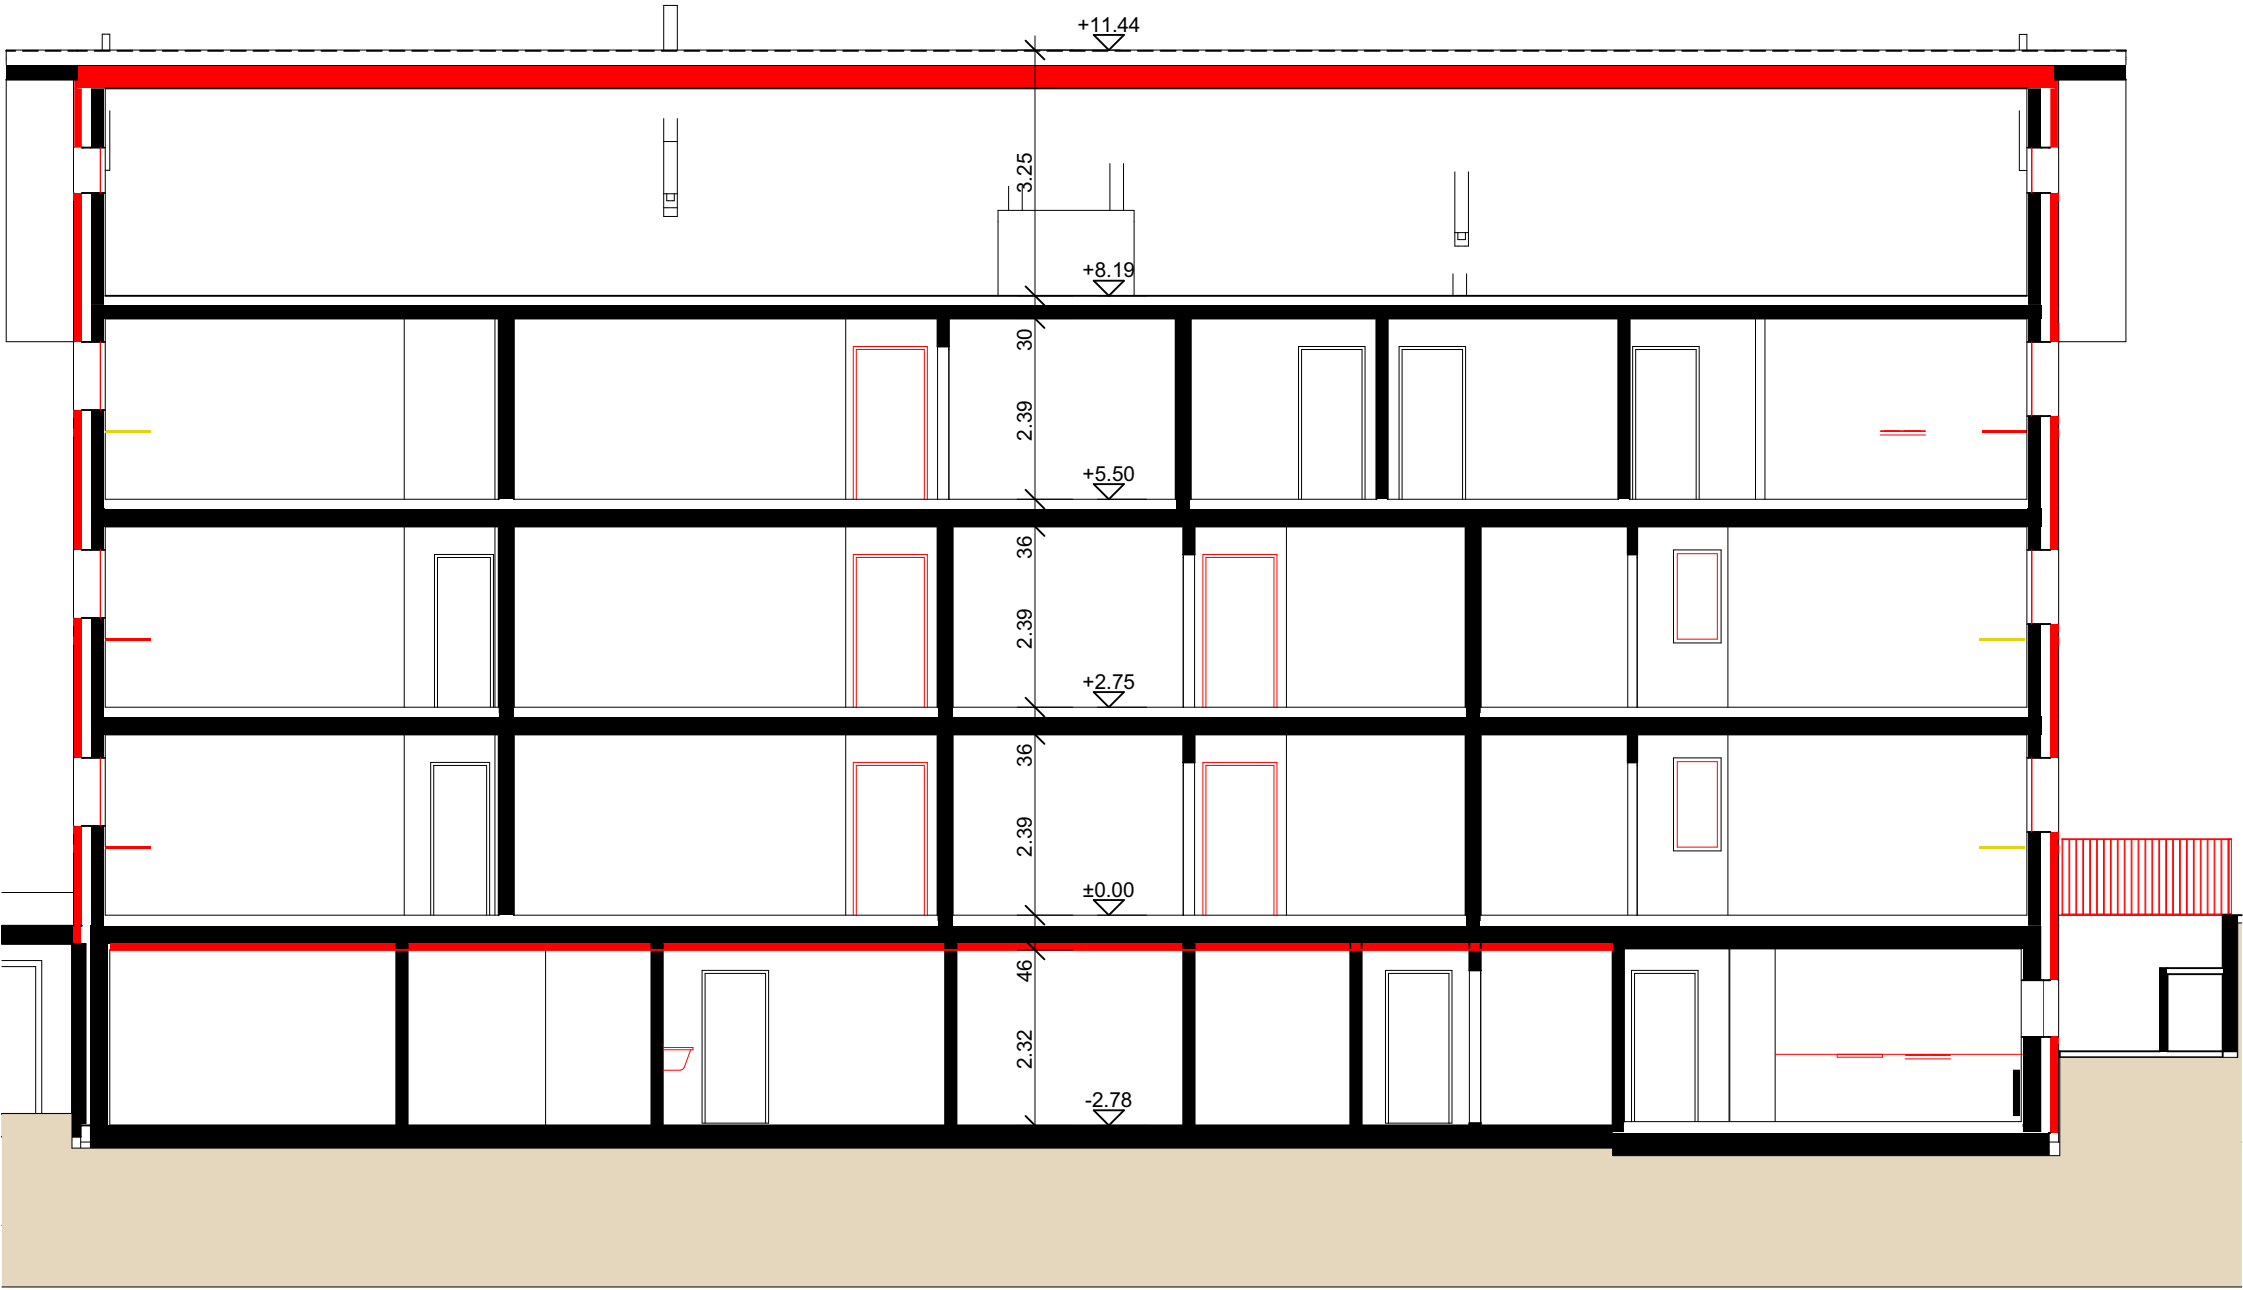

- Bestand
- Abbruch
- Neu

BAUVORHABEN:		AUFTRAGGEBER:		PLANVERFASSER:	
Erneuerung MFH Mitteldorf Mitteldorfstrasse 3, 5212 Hausen AG		Einwohnergemeinde Hausen Hauptstrasse 29, 5212 Hausen AG		Architekt: Bruno Marcantonio Architekten AG, 5212 Hausen AG Bauleitung: Lumo Architekten AG, 5312 Döttingen	
PLANNUMMER:	108	MASSSTAB:	1:100	PROJEKTNUMMER:	090
PLANTITEL:	Schnitte 2	PLANGRÖSSE:	A3	GEZEICHNET:	bm
				DATUM:	03.08.2024
				REVIDIERT:	
C:\1. Projekte\Projekte\090 MFH Mitteldorfstr. 3, Gemeinde Hausen\05 Plane\05 Projekt Mitteldorf.pjn					




BAUVORHABEN: Erneuerung MFH Mitteldorf Mitteldorfstrasse 3, 5212 Hausen AG		AUFTRAGGEBER: Einwohnergemeinde Hausen Hauptstrasse 29, 5212 Hausen AG		PLANVERFASSER: Architekt: Bruno Marcantonio Architekten AG, 5212 Hausen AG Bauleitung: Lumo Architekten AG, 5312 Döttingen			
PLANNUMMER: 109	PLANTITEL: Nordfassade	MASSSTAB: 1:100	PLANGRÖSSE: A3	PROJEKTNUMMER: 090	GEZEICHNET: bm	DATUM: 03.08.2024	REVIDERT:
C:\1. Projekte\Projekte\090_MFH Mitteldorfstr. 3, Gemeinde Hausen\05_Plane\05_Projekt Mitteldorf.pjn							



- Bestand
- Abbruch
- Neu

BAUVORHABEN: Erneuerung MFH Mitteldorf Mitteldorfstrasse 3, 5212 Hausen AG		AUFTRAGGEBER: Einwohnergemeinde Hausen Hauptstrasse 29, 5212 Hausen AG		PLANVERFASSER: Architekt: Bruno Marcantonio Architekten AG, 5212 Hausen AG Bauleitung: Lumo Architekten AG, 5312 Döttingen	
PLANNUMMER: 110	PLANTITTEL: Südfassade	MASSSTAB: 1:100	PLANGRÖSSE: A3	PROJEKTNUMMER: 090	GEZEICHNET: bm
				DATUM: 03.08.2024	REVIDIERT:
C:\1. Projekte\Projekte\090 MFH Mitteldorfstr. 3, Gemeinde Hausen\05 Pläne\05 Projekt Mitteldorf.pln					

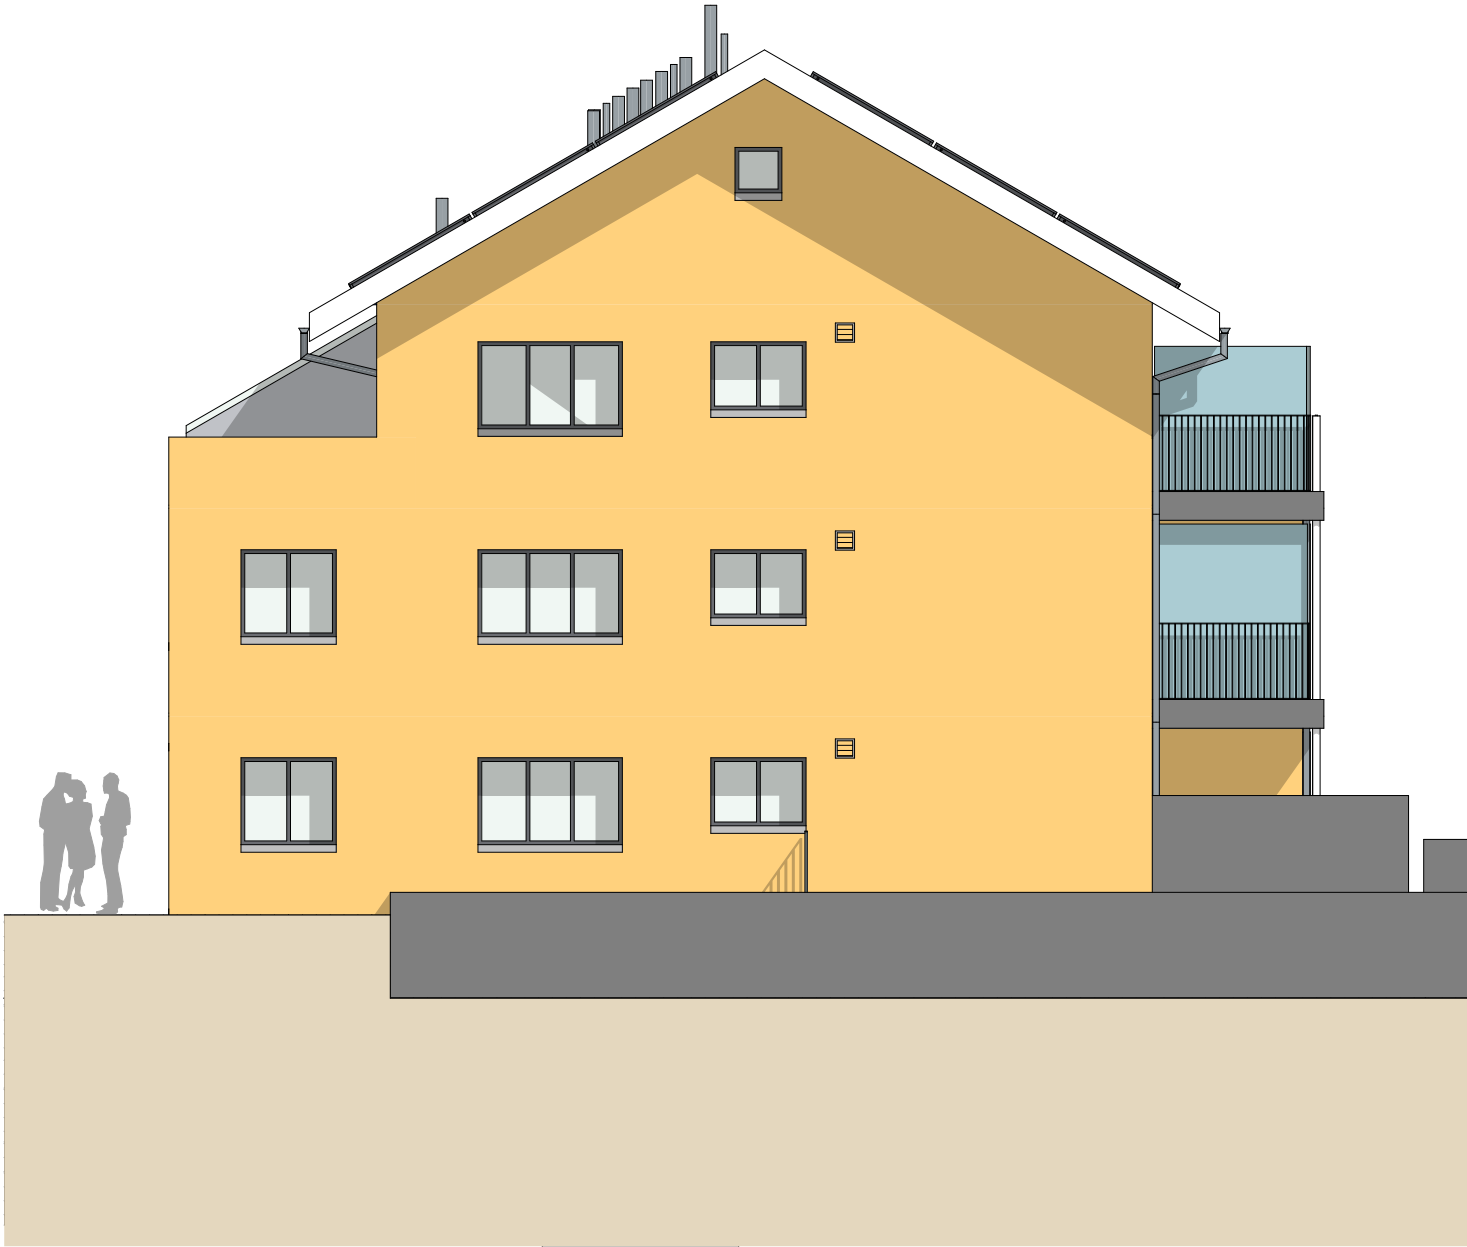


- Bestand
- Abbruch
- Neu

BAUVORHABEN: Erneuerung MFH Mitteldorf Mitteldorfstrasse 3, 5212 Hausen AG		AUFTRAGGEBER: Einwohnergemeinde Hausen Hauptstrasse 29, 5212 Hausen AG		PLANVERFASSEN: Architekt: Bruno Marcantonio Architekten AG, 5212 Hausen AG Bauleitung: Lumo Architekten AG, 5312 Döttingen	
PLANNUMMER: 111	PLANTITEL: Ost- und Westfassade	MASSSTAB: 1:100	PLANGRÖSSE: A3	PROJEKTNUMMER: 090	GEZEICHNET: bm
				DATUM: 03.08.2024	REVIDIERT:
C:\1. Projekte\Projekte\090 MFH Mitteldorfstr. 3, Gemeinde Hausen\05 Pläne\05 Projekt Mitteldorf.pln					




Dach:

Bestehend
Ziegel
Flachfalzziegel ,istighofen
braun

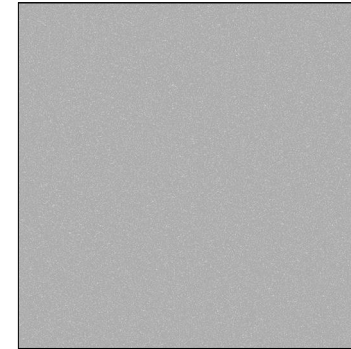


Spenglerarbeiten:

Bestehend und neu
Titanzink

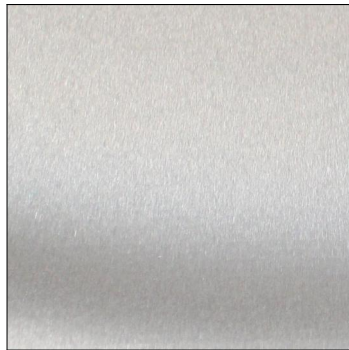

Holzmetall-Fenster:

Aussen, RAL 9006 oder Alueloxiert, silbergrau
Innen, Fichte lasiert

 


Kompaktfassade:

EPS verputzt 2.0mm, grob
Kabe Farben, mineralisch

KB 321, Lehm hell, Y=66

Wichtig: Bemusterung der Farbe

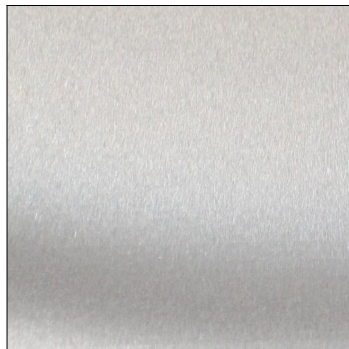


Verbunddraffstoren, Endschiene, Führungsschiene:

RAL 9006, silbergrau

Metallfensterbank: Aluminium, silbern

Eingangstüre: RAL 9006, silbergrau

 


Kompaktfassade:

EPS verputzt 2.0mm, grob
Kabe Farben, mineralisch

KB 132, Grauerde hell, Y=54

Wichtig: Bemusterung der Farbe

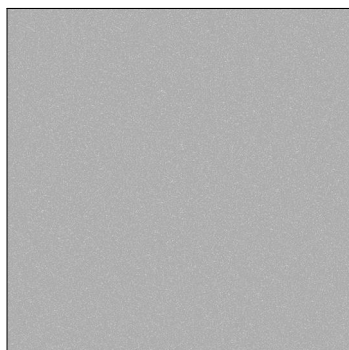

Balkongeländer neu:

EBL und/oder FVZ, Metall
RAL 9006, silbergrau
Tiefe 60mm, Achsabstand 60mm



Sonnenschutz Balkone neu:

Stoffmarkisen, Kollektion 2023

Grautöne, G6302



Bestand
Abbruch
Neu


BAUVORHABEN:		AUFTRAGGEBER:		PLANVERFASSEN:	
Erneuerung MFH Mitteldorf Mitteldorfstrasse 3, 5212 Hausen AG		Einwohnergemeinde Hausen Hauptstrasse 29, 5212 Hausen AG		Architekt: Bruno Marcantonio Architekten AG, 5212 Hausen AG Bauleitung: Lumo Architekten AG, 5312 Döttingen	
PLANNUMMER:	PLANTITEL:	MASSSTAB:	PLANGRÖSSE:	PROJEKTNUMMER	GEZEICHNET:
112	Farb- und Materialkonzept		A3	090	bm
				DATUM:	REVIDIERT:
				03.08.2024	
C.v1. Projekte/Projekte090_MFH Mitteldorf.sar_3_Gemeinde Hausen\05 Pläne\05 Projekt\090 Projekt Mitteldorf.pln					





BAUVORHABEN: Erneuerung MFH Mitteldorf Mitteldorfstrasse 3, 5212 Hausen AG		AUFTRAGGEBER: Einwohnergemeinde Hausen Hauptstrasse 29, 5212 Hausen AG		PLANVERFASSER: Architekt: Bruno Marcantonio Architekten AG, 5212 Hausen AG Bauleitung: Lumo Architekten AG, 5312 Döttingen	
PLANNUMMER: 113	PLANTITEL: Visual	MASSSTAB:	PLANGRÖSSE: A3	PROJEKTNUMMER 090	GEZEICHNET: bm
				DATUM: 03.08.2024	REVIDIERT:
C:\1. Projekte\Projekte\090 MFH Mitteldorfstr. 3, Gemeinde Hausen\05 Pläne\05 Projekt Mitteldorf.pln					




Abdeckung:
Naturstein PK1/2
Dunkelgrau oder
passend zu Front

 

Flächen:
Kunstharz belegt
nach Kollektion Hersteller

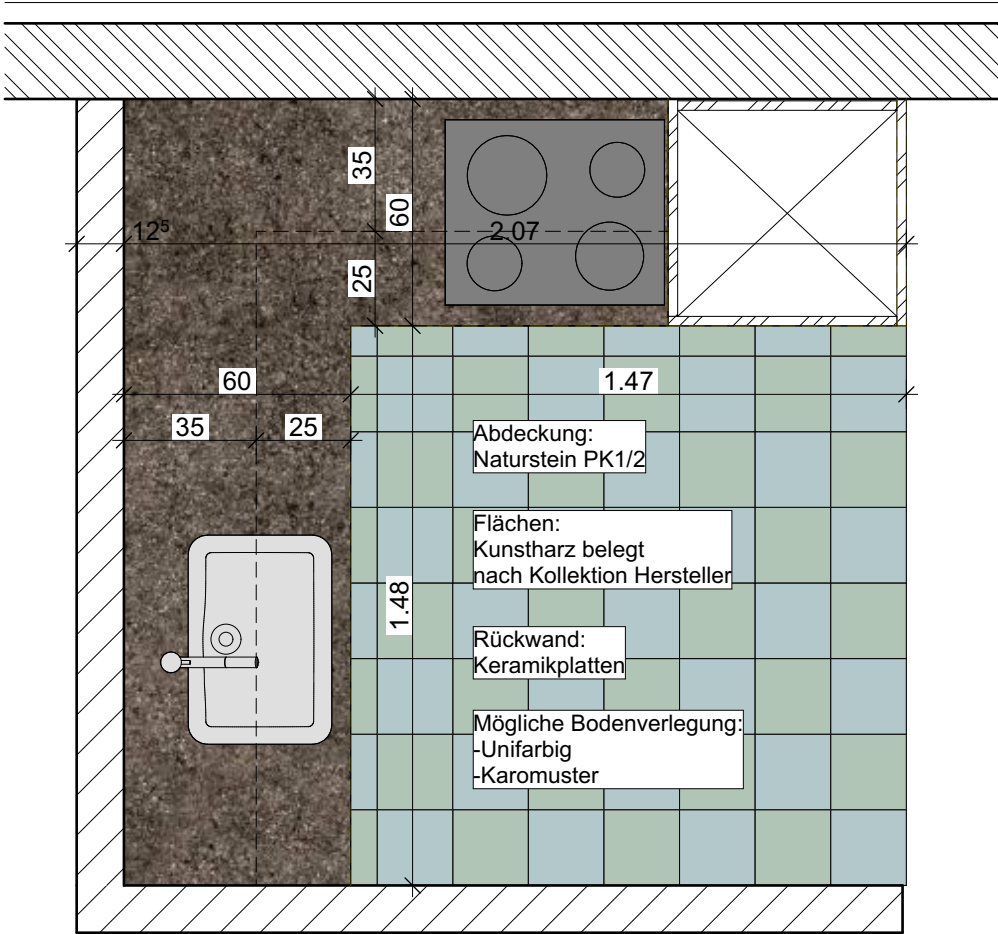 

BAUVORHABEN: Erneuerung MFH Mitteldorf Mitteldorfstrasse 3, 5212 Hausen AG		AUFTRAGGEBER: Einwohnergemeinde Hausen Hauptstrasse 29, 5212 Hausen AG		PLANVERFASSER: Architekt: Bruno Marcantonio Architekten AG, 5212 Hausen AG Bauleitung: Lumo Architekten AG, 5312 Döttingen	
PLANNUMMER: 114	PLANTITEL: Küche Grundriss, Konzept	MASSSTAB: 1:20	PLANGRÖSSE: A3	PROJEKTNUMMER 090	GEZEICHNET: bm
				DATUM: 03.08.2024	REVIDIERT:
C:\1. Projekte\Projekte\090 MFH Mitteldorfstr. 3, Gemeinde Hausen\05 Pläne\05 Projekt Mitteldorf.pln					

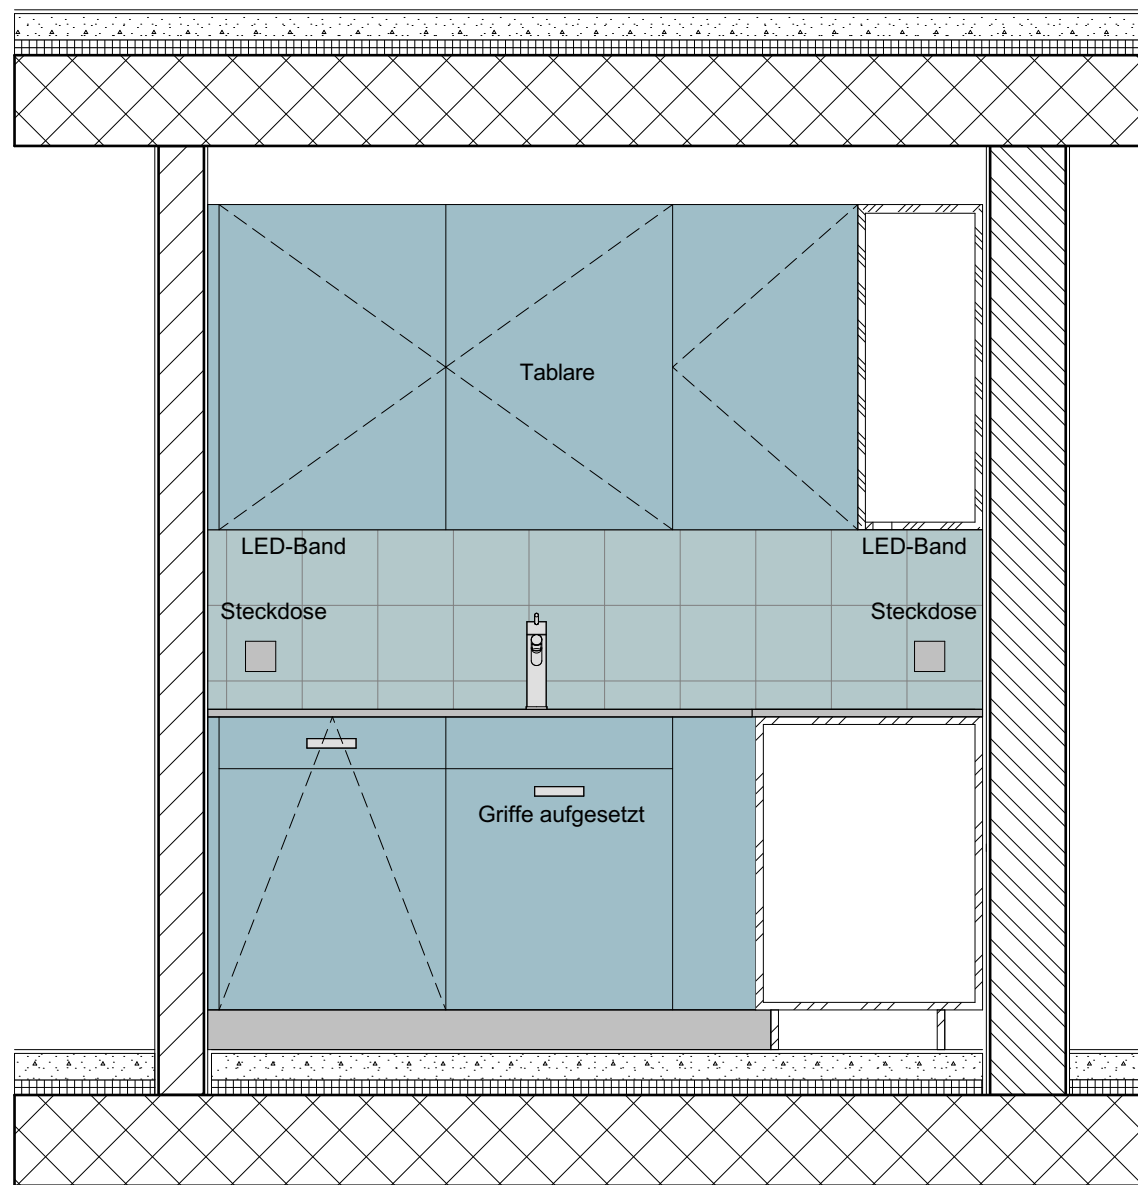

Geschirrwaschm.
Electrolux:
Vollintegriert

Spülbecken CNS, z.B. Suter:


Spültischmischer:
Edelstahl
Schwenkauslauf
Zugauslauf

Abfall-System:
Müllex

Auszug:

Abdeckung:
Naturstein PK1/2

Flächen:
Kunstharz belegt
nach Kollektion Hersteller

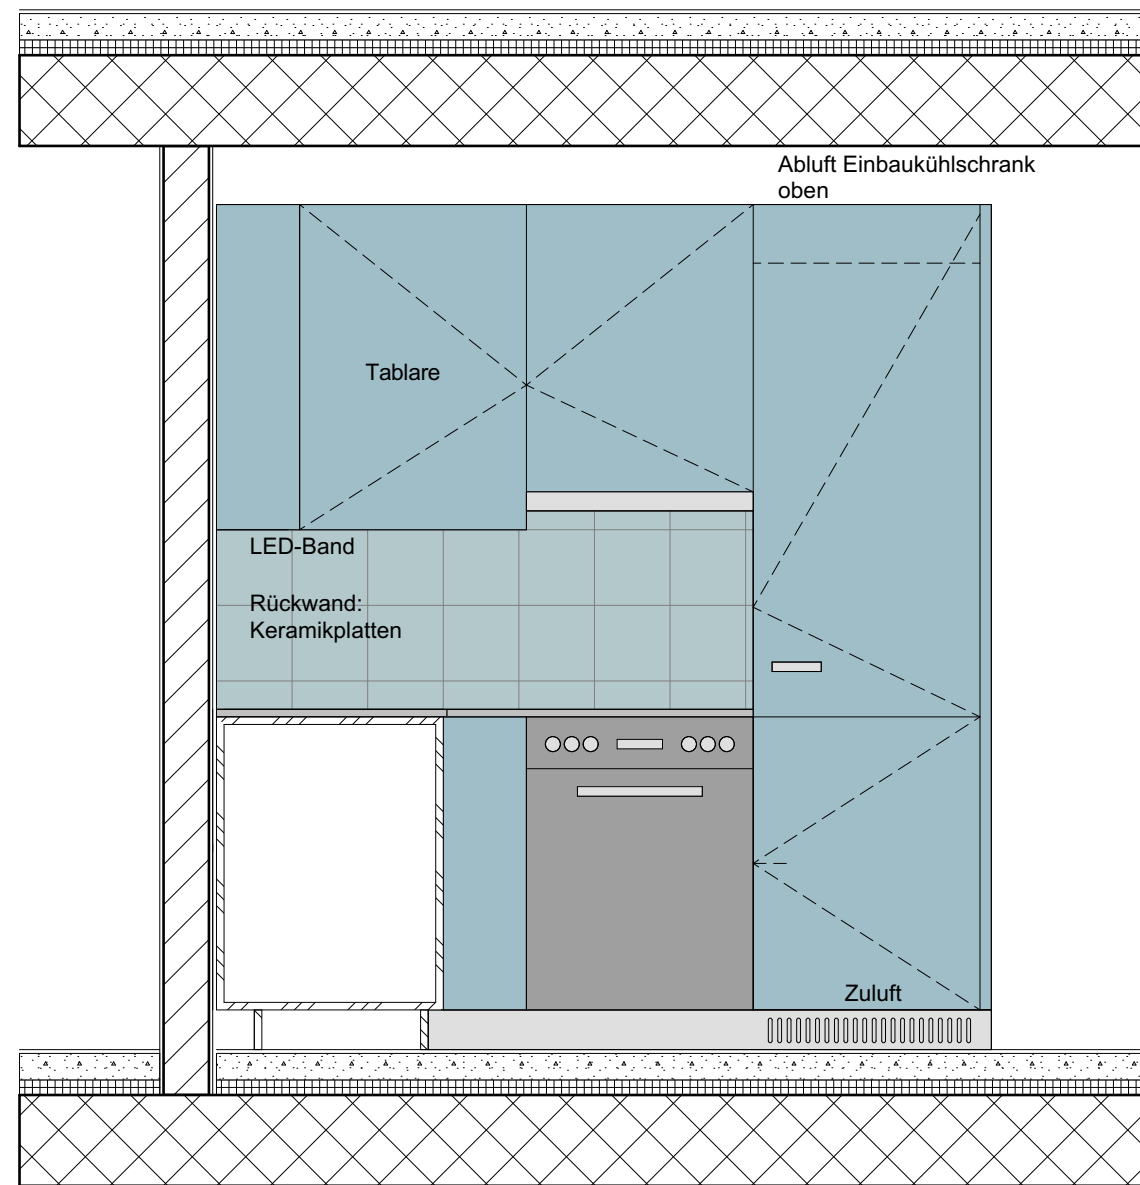

Abluft Einbaukühlschrank
oben

Dunstabzug, Abluft
z.B. Electrolux

Kochstelle:
Electrolux
Flächenbündig


Backofen:
Electrolux

Einbaukühlschrank:
Einbaugefrierschrank:
Electrolux


BAUVORHABEN:		AUFTRAGGEBER:		PLANVERFASSER:	
Erneuerung MFH Mitteldorf Mitteldorfstrasse 3, 5212 Hausen AG		Einwohnergemeinde Hausen Hauptstrasse 29, 5212 Hausen AG		Architekt: Bruno Marcantonio Architekten AG, 5212 Hausen AG Bauleitung: Lumo Architekten AG, 5312 Döttingen	
PLANNUMMER:	PLAN-TITEL:	MASSSTAB:	PLANGRÖSSE:	PROJEKTNUMMER:	GEZEICHNET:
115	Küche Ansichten,	1:20	A3	090	bm
					DATUM:
					03.08.2024
					REVIDIERT:
C:\1 - Projekte\Projekte\090 - MFH Mitteldorfstr. 3 - Gemeinde Hausen\05 Pläne\05 Projekt Mitteldorf.pln					

Farbvarianten:
Keramikplatten 200x200
Mehrfarbig


Mögliche Muster:
-Hochliegend
-Karo

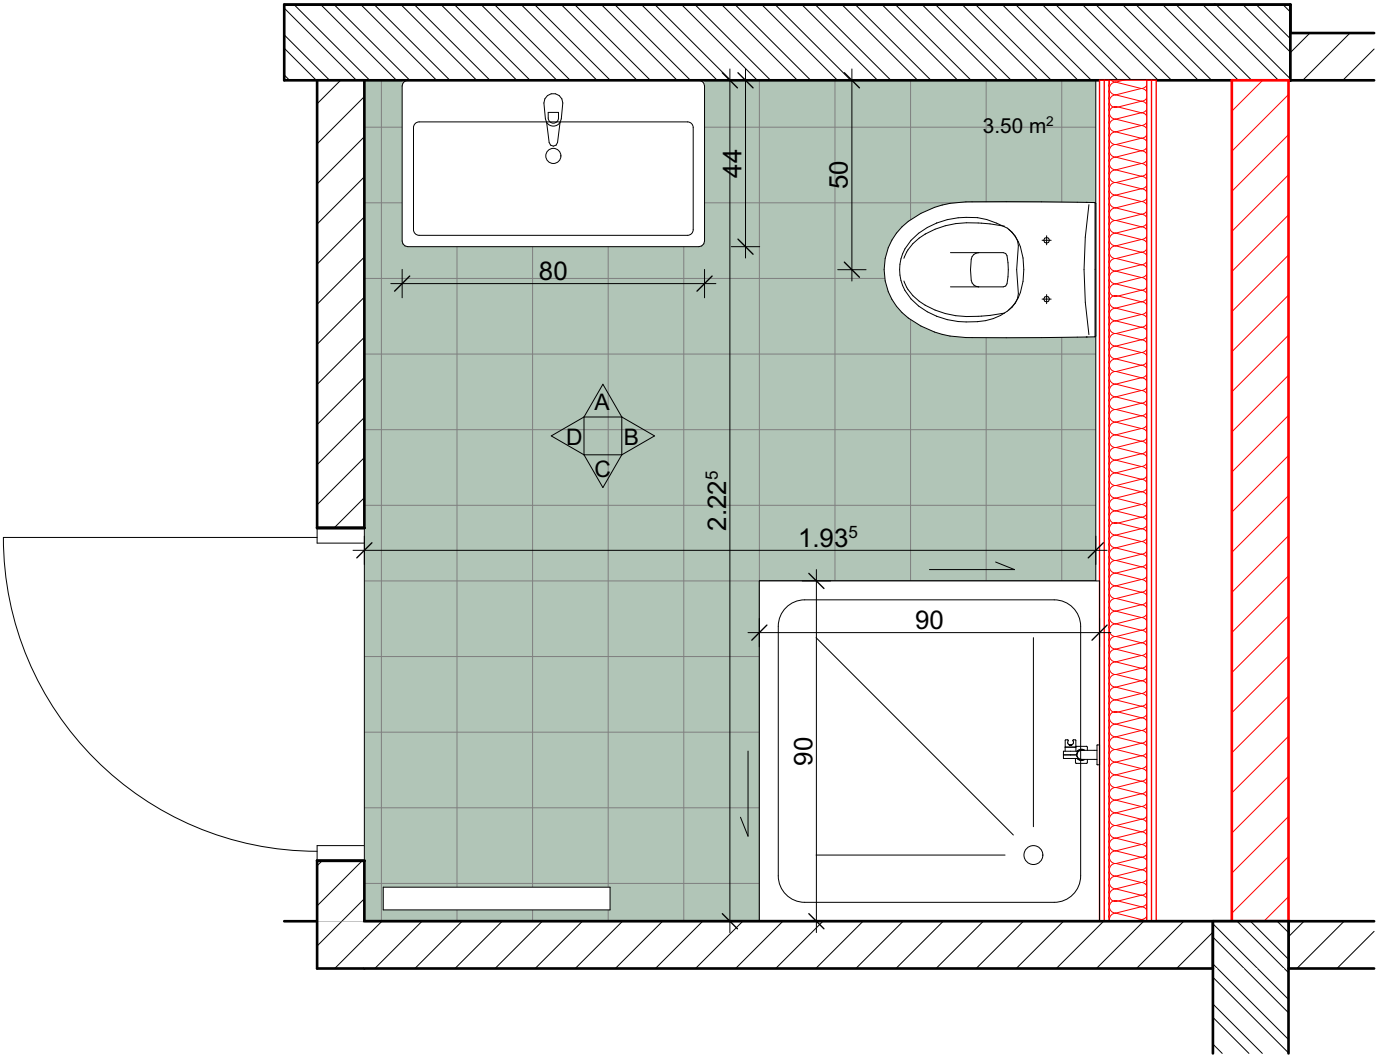

BAUVORHABEN: Erneuerung MFH Mitteldorf Mitteldorfstrasse 3, 5212 Hausen AG	AUFTRAGGEBER: Einwohnergemeinde Hausen Hauptstrasse 29, 5212 Hausen AG		PLANVERFASSER: Architekt: Bruno Marcantonio Architekten AG, 5212 Hausen AG Bauleitung: Lumo Architekten AG, 5312 Döttingen	
	PLANNUMMER: 116	PLANTITEL: Nasszelle Grundriss, Konzept	PROJEKTNUMMER: 090	GEZEICHNET: bm
		MASSSTAB: 1:20	DATUM: 03.08.2024	REVIDIERT:
C:\1. Projekte\Projekte\090 MFH Mitteldorfstr. 3, Gemeinde Hausen\05 Pläne\05 Projekt Mitteldorf.pln				

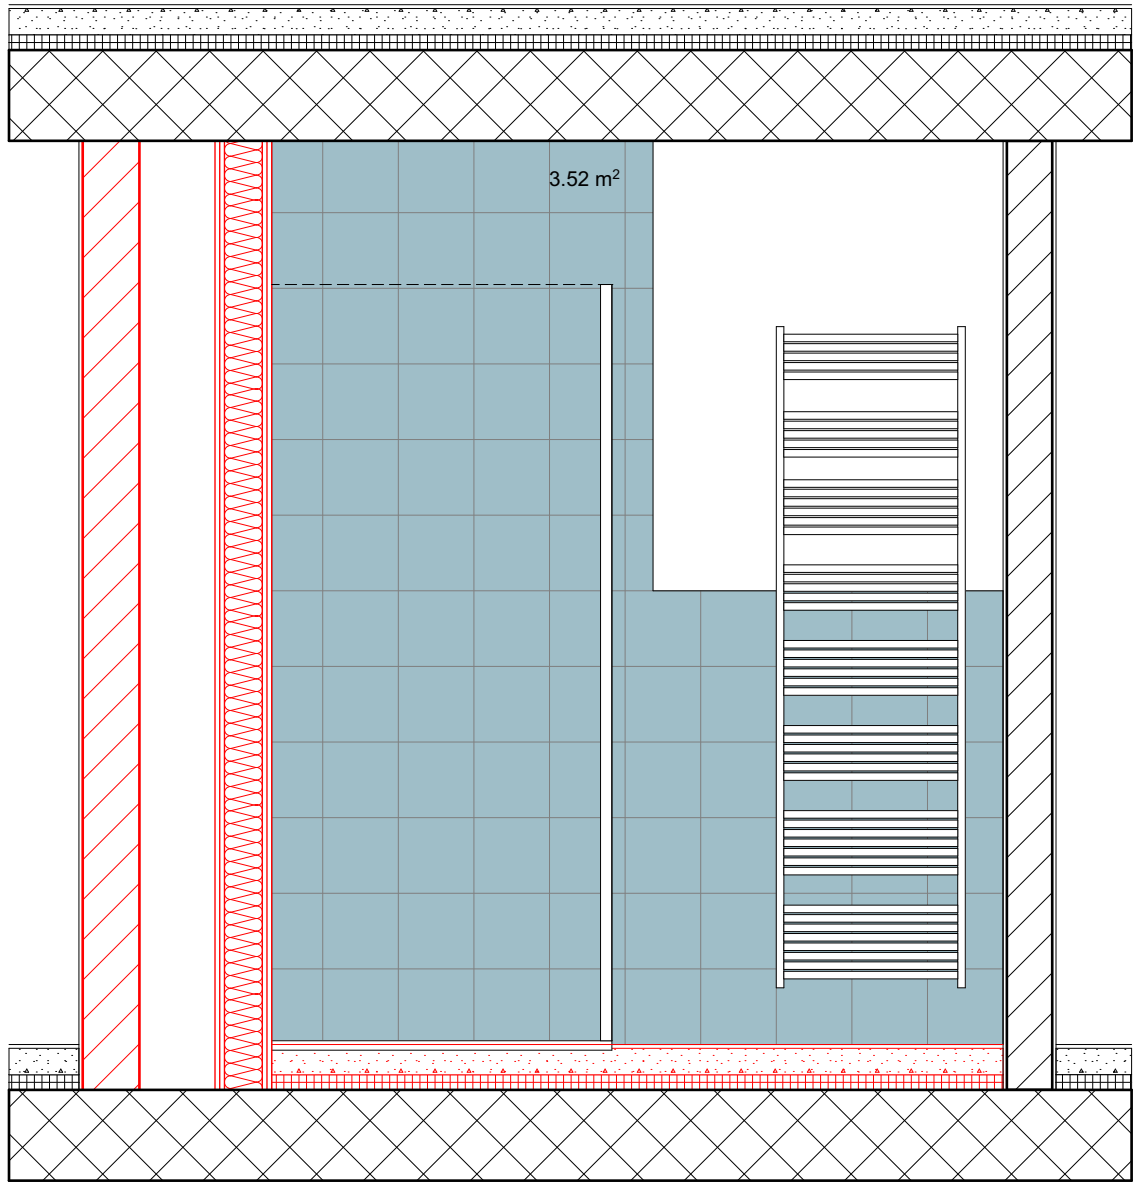

Ansicht C

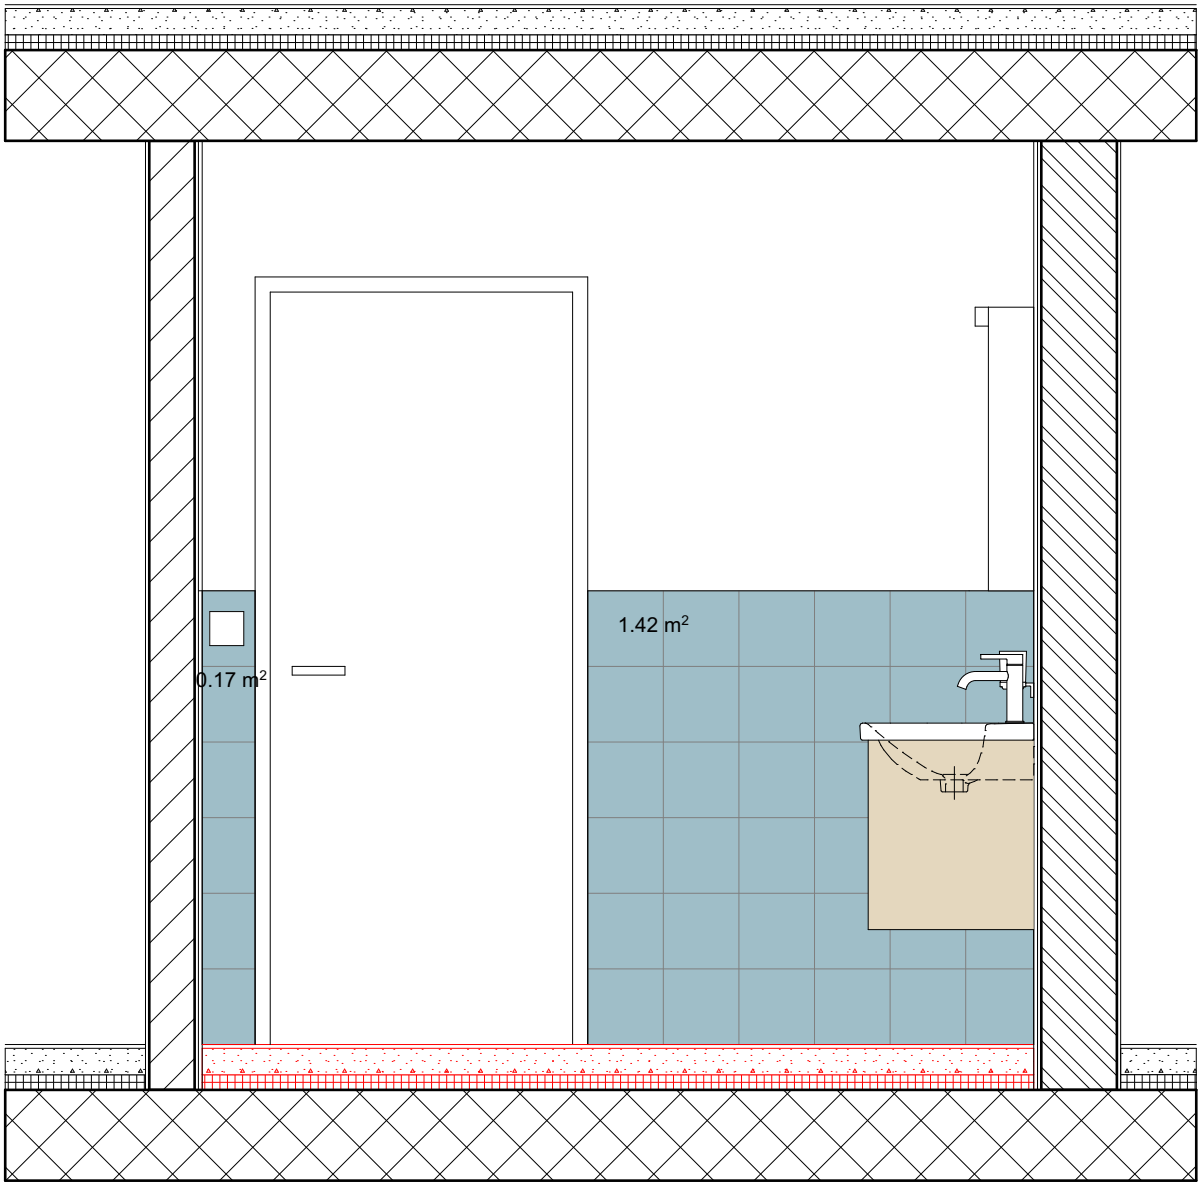

Ansicht D

BAUVORHABEN: Erneuerung MFH Mitteldorf Mitteldorfstrasse 3, 5212 Hausen AG		AUFTRAGGEBER: Einwohnergemeinde Hausen Hauptstrasse 29, 5212 Hausen AG		PLANVERFASSEN: Architekt: Bruno Marcantonio Architekten AG, 5212 Hausen AG Bauleitung: Lumo Architekten AG, 5312 Döttingen	
PLANNUMMER: 118	PLANTITEL: Nasszelle Ansichten 2	MASSSTAB: 1:20	PLANGRÖSSE: A3	PROJEKTNUMMER: 090	GEZEICHNET: bm
				DATUM: 03.08.2024	REVIDIERT:
C:\1. Projekte\Projekte\090 MFH Mitteldorfstr. 3, Gemeinde Hausen\05 Pläne\05 Projekt Mitteldorf.pln					

