


### Defizite und Potenziale 1:5000 (A3)

Belloli Raum- und Verkehrsplanung GmbH - Altenburgerstr. 49 - 5200 Brugg - 062 822 52 01

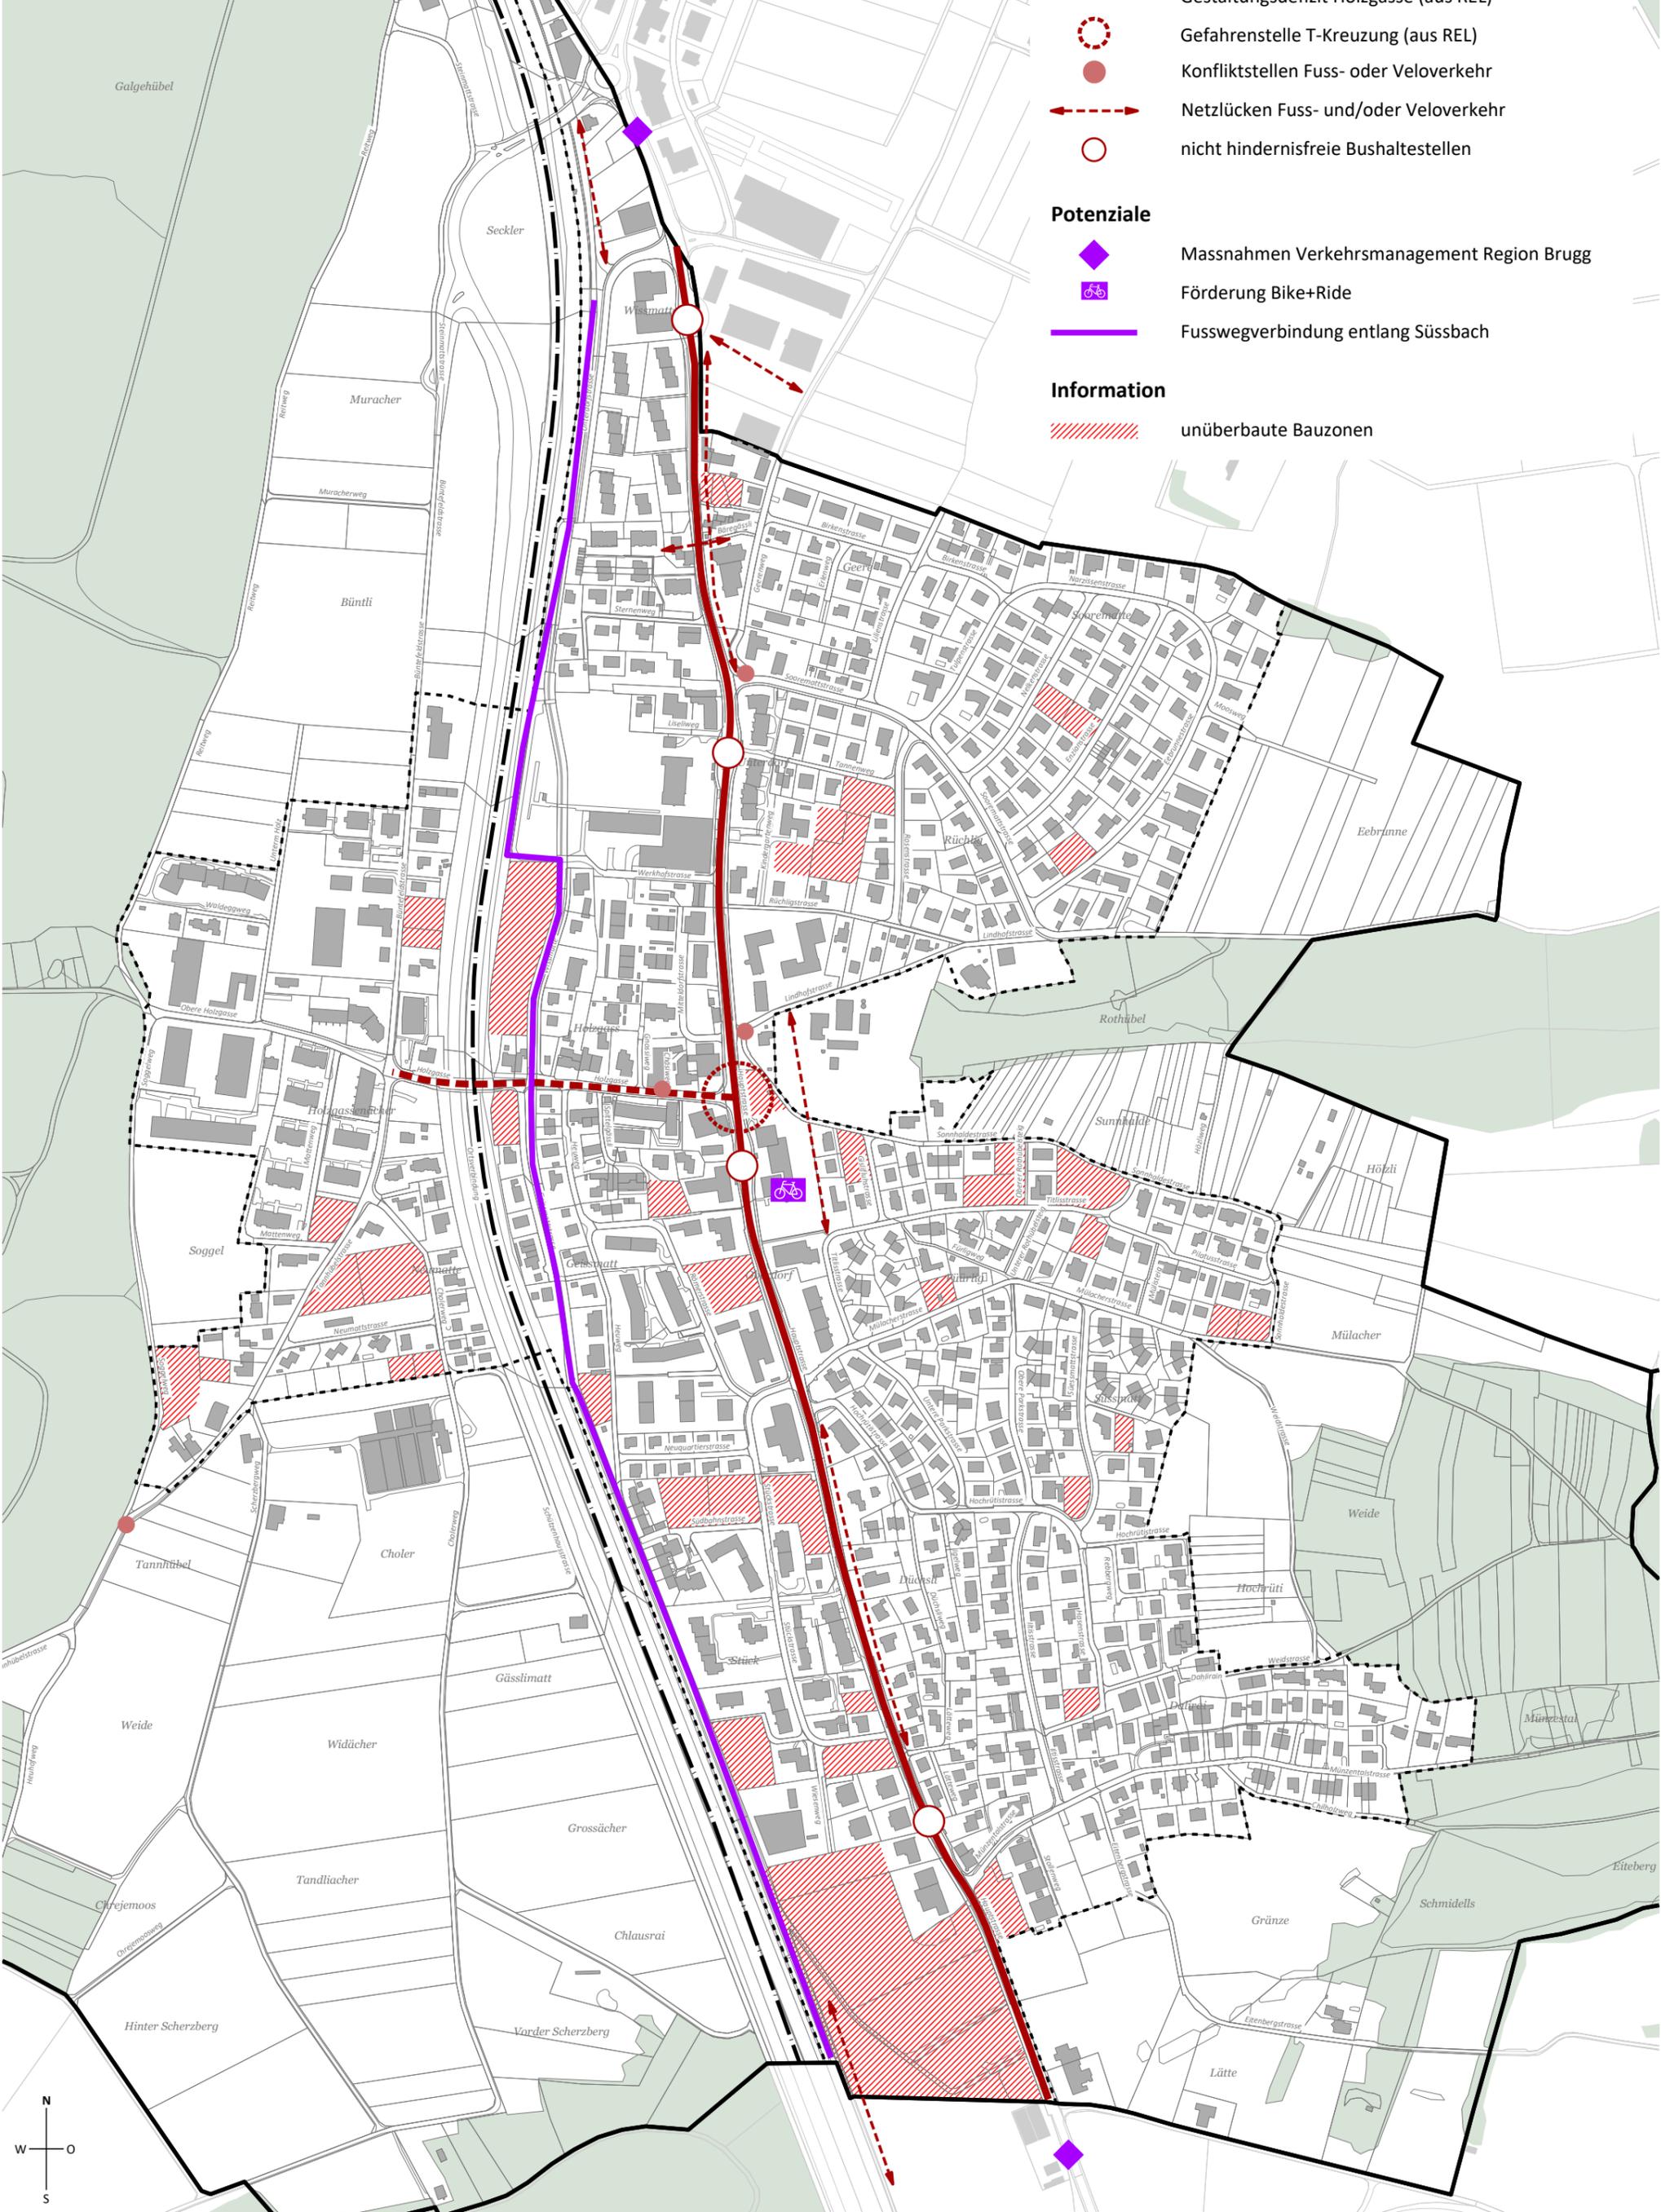

#### Defizite

- Gestaltungsdefizit Hauptstrasse (aus REL)
- - - Gestaltungsdefizit Holzgasse (aus REL)
- ⊙ Gefahrenstelle T-Kreuzung (aus REL)
- Konfliktstellen Fuss- oder Veloverkehr
- ↔ Netzlücken Fuss- und/oder Veloverkehr
- nicht hindernisfreie Bushaltestellen

#### Potenziale

- ◆ Massnahmen Verkehrsmanagement Region Brugg
- 🚲 Förderung Bike+Ride
- Fusswegverbindung entlang Süssbach

#### Information

- ▨ unüberbaute Bauzonen

