

Münzentalstrasse


Sanierung Strasse und Wasserleitung

Situation West 1:200


Bauprojekt

Plan-Nr.	1582.202	Änderungen
Auftrag-Nr.	1100.01582	a
Format	105 x 30	b
Gezeichnet	fm	c
Freigegeben	31.03.2023 / AMa	d
		e

Legende Strasse:

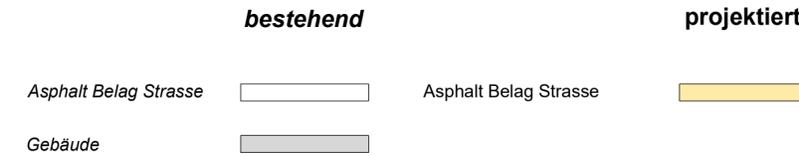


Legende Werkleitungen:

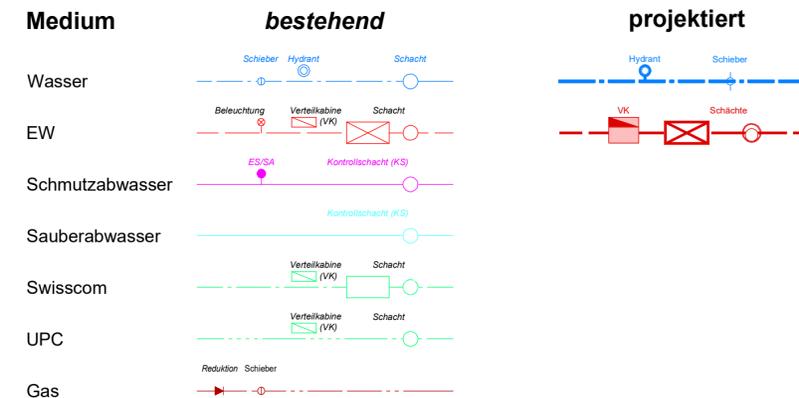

Ausgangshöhe
Gemeindefixpunktnetz entlang der Strasse

Plangrundlage
 Auszug Amtliche Vermessung vom 28.03.2023, Typ:
 • AV93 Hausen 1:500
 • LV95

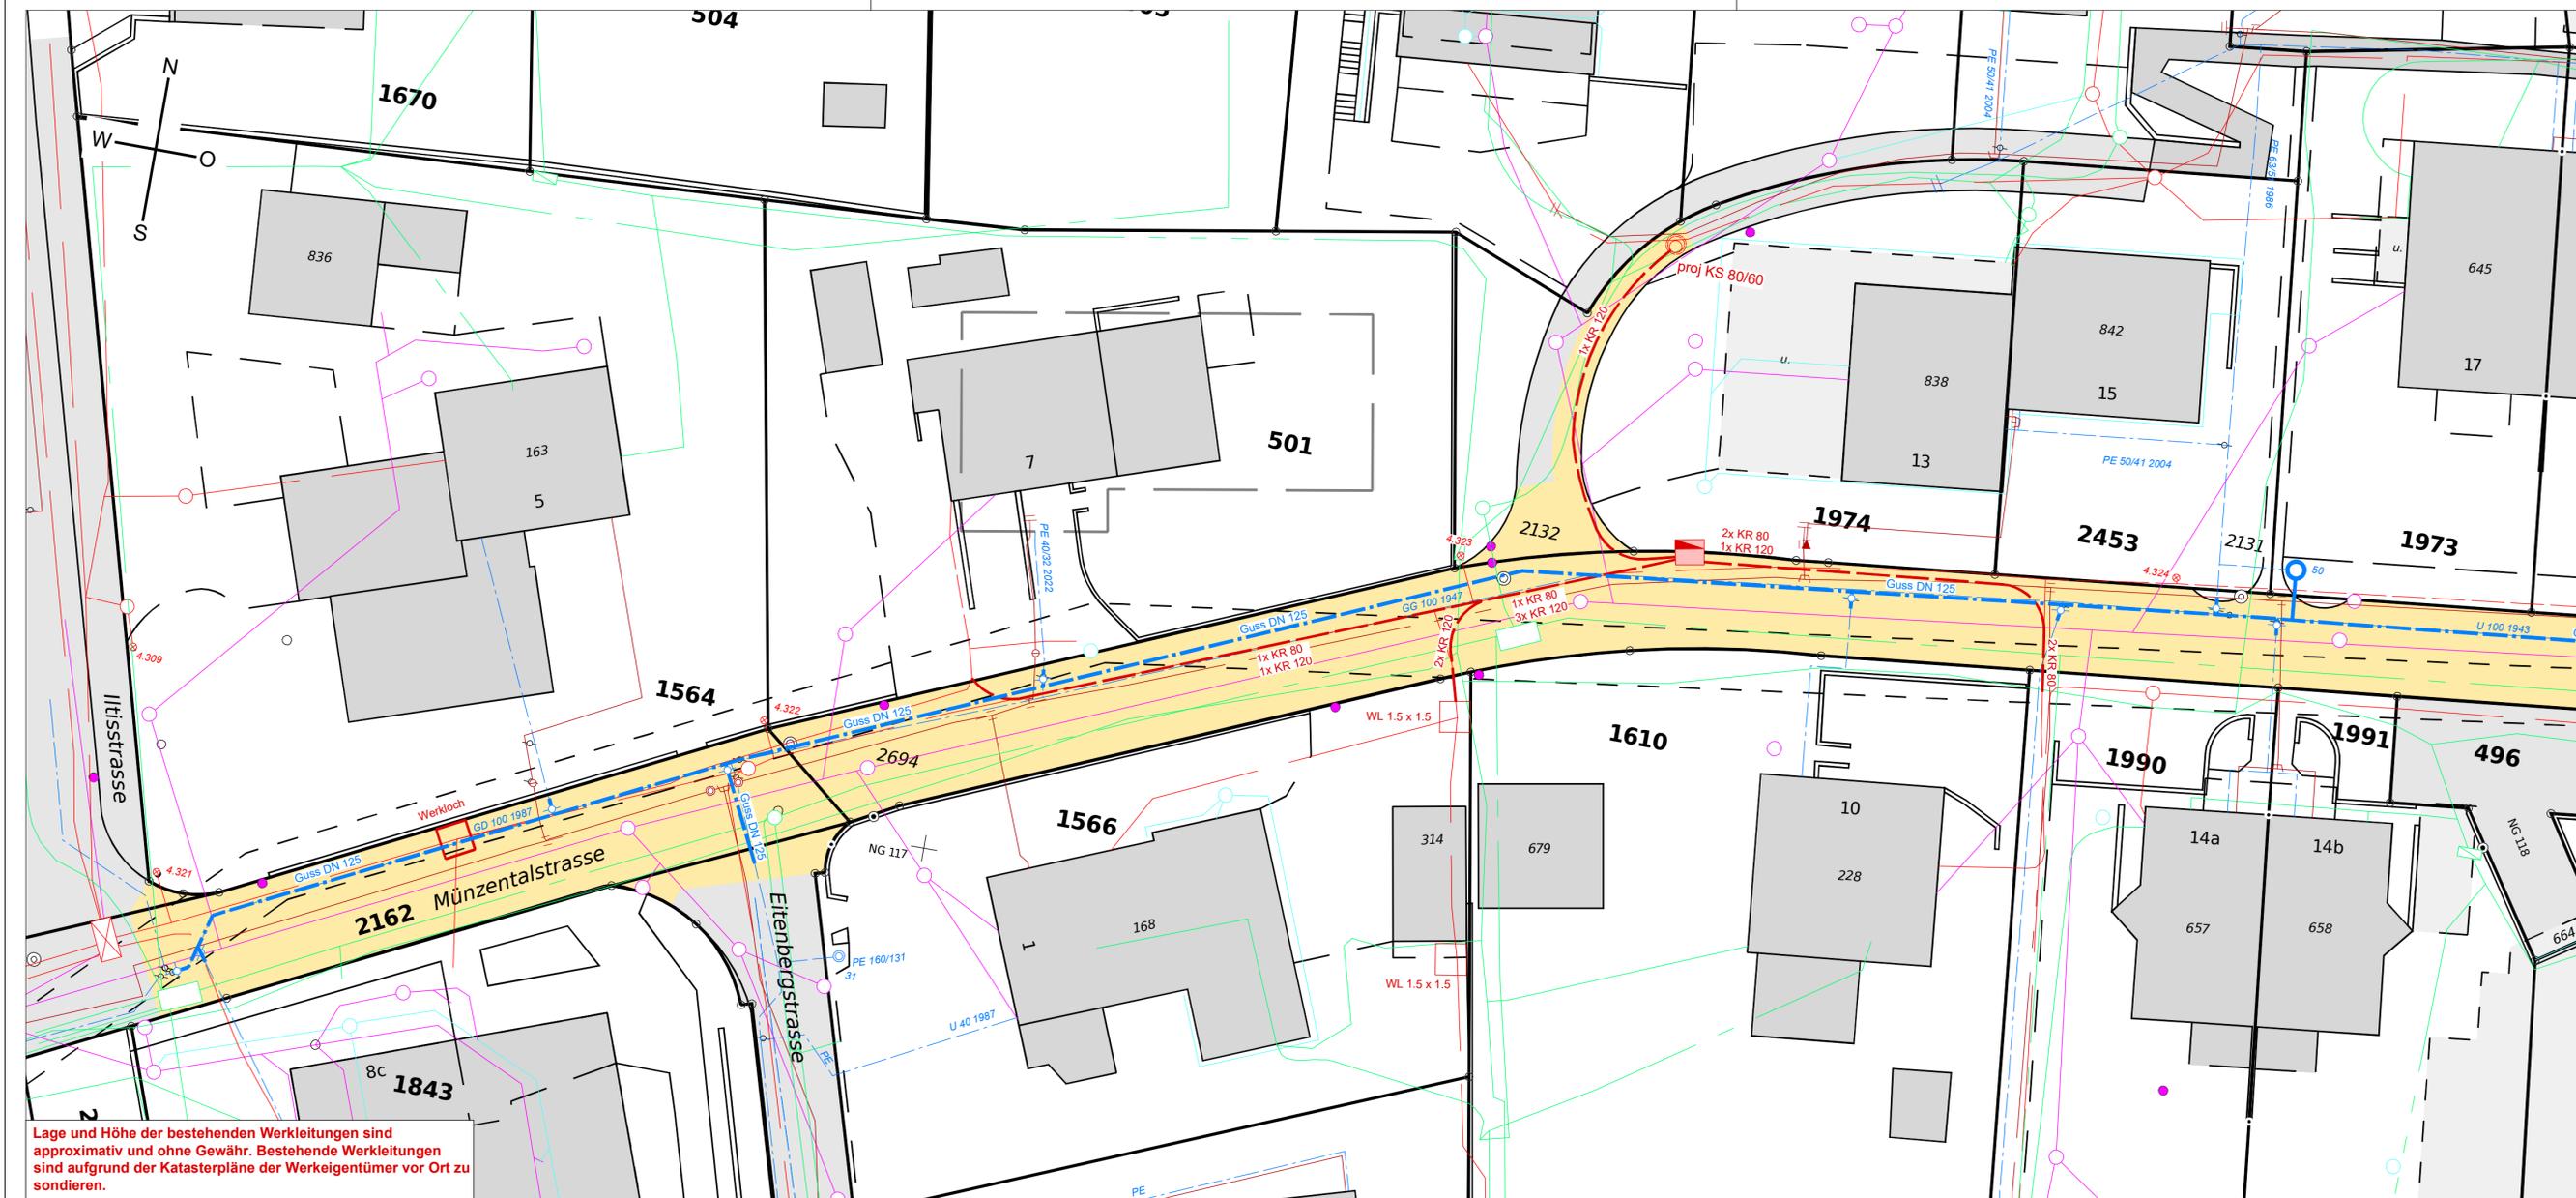

Lage und Höhe der bestehenden Werkleitungen sind approximativ und ohne Gewähr. Bestehende Werkleitungen sind aufgrund der Katasterpläne der Werkeigentümer vor Ort zu sondieren.