Kanton Aargau
Gemeinde Hausen

GEMEINDE HAUSEN AG

Münzentalstrasse

Sanierung Strasse und Wasserleitung

Situation Ost 1:200

Bauprojekt

Plan-Nr.	1582.203	Änderungen
Auftrag-Nr.	1100.01082	a
Format	168 x 30	b
Gezeichnet	Bs	c
Freigegeben	31.03.2023 / Abla	d
		e

STEINMANN INGENIEURE UND PLANER AG
Dipl. Ingenieur ETH/SIA
Pat. Ingenieur-Geometer
SGS

Aarauerstrasse 69 5200 Brugg Tel 056 441 16 16 Fax 056 442 56 00 brugg@steinmann-ing.ch

Legende Strasse:

	bestehend		projektiert
Asphalt Belag Strasse		Asphalt Belag Strasse	
Gebäude		Wald	

Legende Werkleitungen:

Medium	bestehend	projektiert
Wasser	Schieber Hydrant Schacht	Schieber Schieber
EW	Abkuchung Verteilkabine (UN) Schacht	Schaltuhr
Schmutzabwasser	Leitung Kontrollschacht (KS)	
Sauberabwasser	Kontrollschacht (KS)	
Swisscom	Verteilkabine (UN) Schacht	
UPC	Verteilkabine (UN) Schacht	
Gas	Reduktor Schieber	

Ausgangshöhe

Gemeindefixpunktnetz entlang der Strasse

Plangrundlage
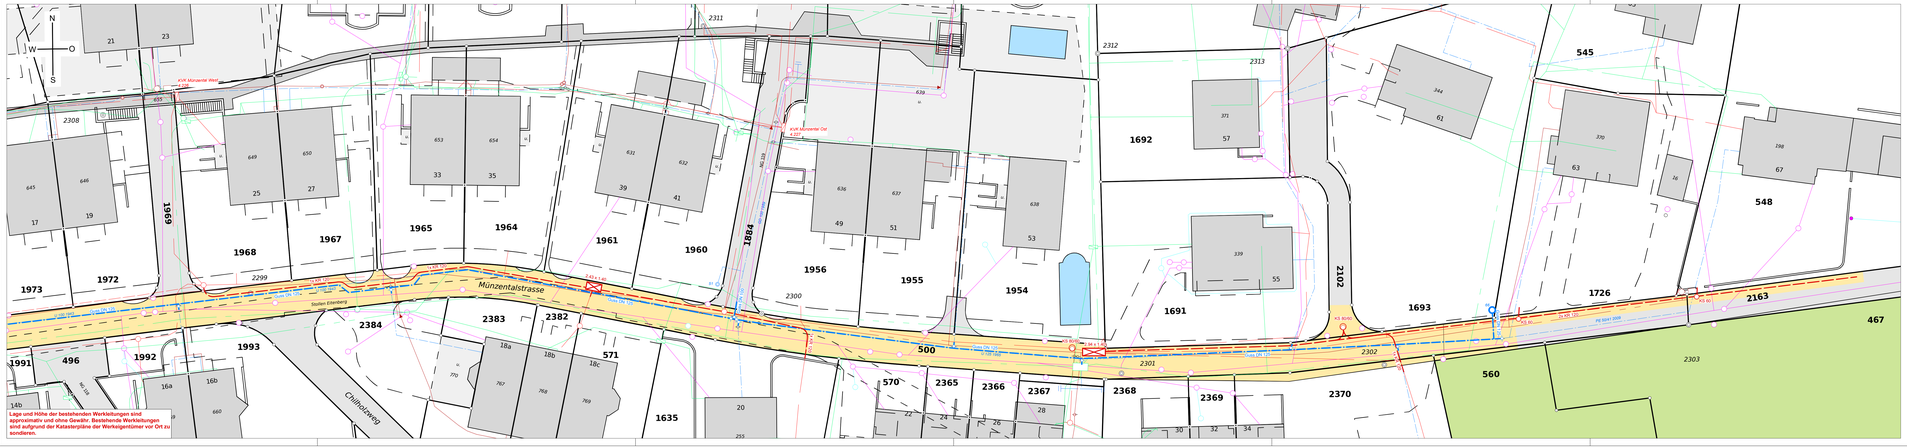
- Auszug Amtliche Vermessung vom 28.03.2023, Typ:
  - AV93 Hausen 1:500
  - LV95