




Südfassade

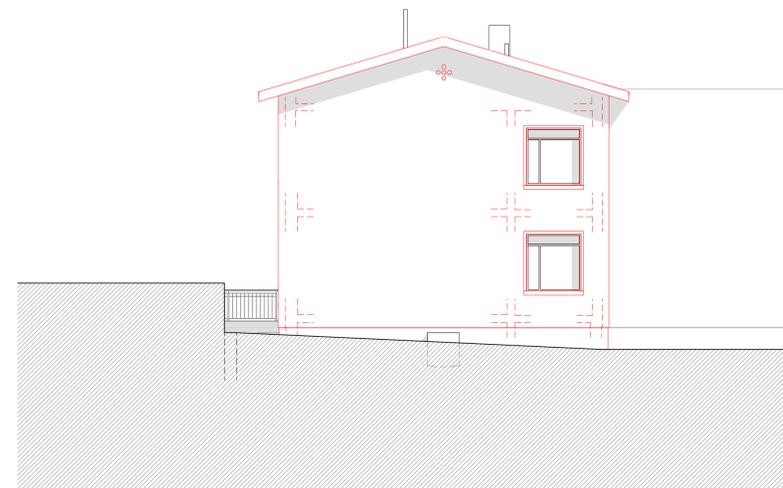


Ostfassade




Visualisierung PV-Anlage



Visualisierung Südwest

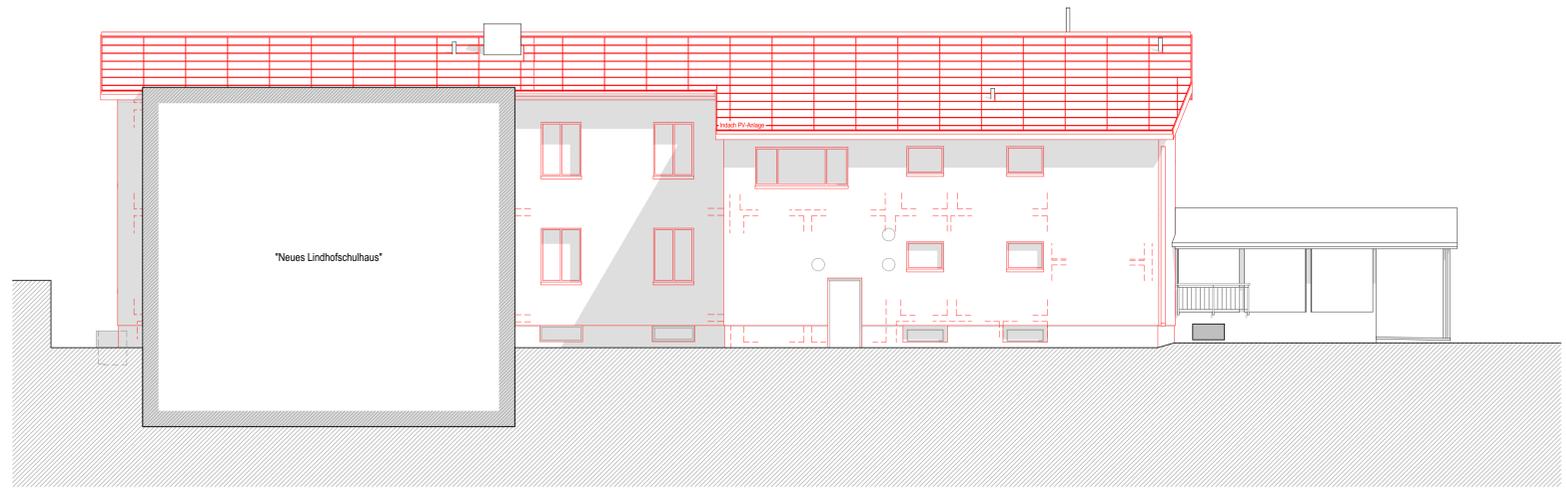

Nordfassade

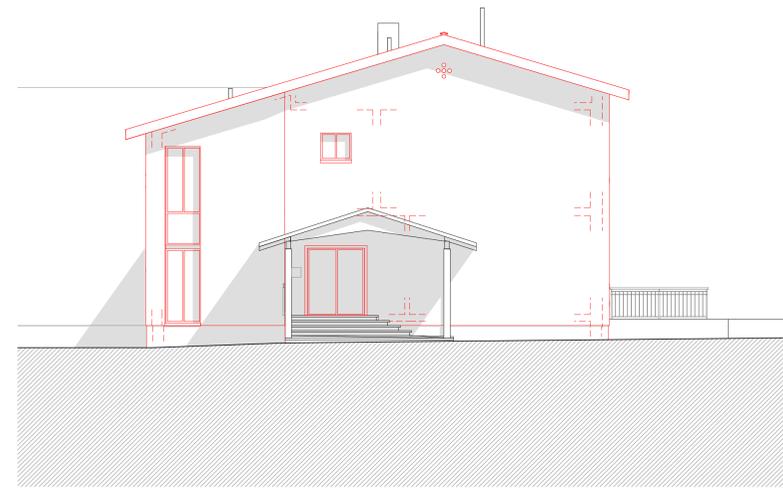

Westfassade

- Legende:
- Bestand
 - Neu
 - Abbruch

Windisch, 13.05.2024

Der Bauherr: Einwohnergemeinde Hausen

Der Architekt: BURRI STUDIGER AG

±0.00 = 384.20 M.ü.M

Bauobjekt
Sanierung Lindhofschulhaus
Lindhofstrasse 5, 5212 Hausen, Parzelle Nr. 1400

Bauprojekt Fassaden
Bauherrschaft
Einwohnergemeinde Hausen
Hauptstrasse 29, 5212 Hausen AG

937
M 1:100
Plan-Nr. 937.103
Datum 13.05.24
Revision
Gez./Gep. NR/BU
Format 105/60

Schwimmbadstrasse 4
5210 Windisch
T 056 444 22 44
F 056 444 22 45
mail@burristudiger.ch
www.burristudiger.ch

BURRI STUDIGER AG
ARCHITEKTEN FH/STV

Diese Zeichnung ist geistiges Eigentum des Verfassers und darf ohne dessen Genehmigung weder vervielfältigt noch Dritten zugänglich gemacht werden (§§ 13 und 15 des Urhebergesetzes)