


Bauherr **Wasserversorgung Hausen**

Objekt **Messschacht Hausen 2**

Plan **Variante : Kunststoffschacht**
Grundriss und Schnitt 1:20

Teilphase **Bauprojekt**

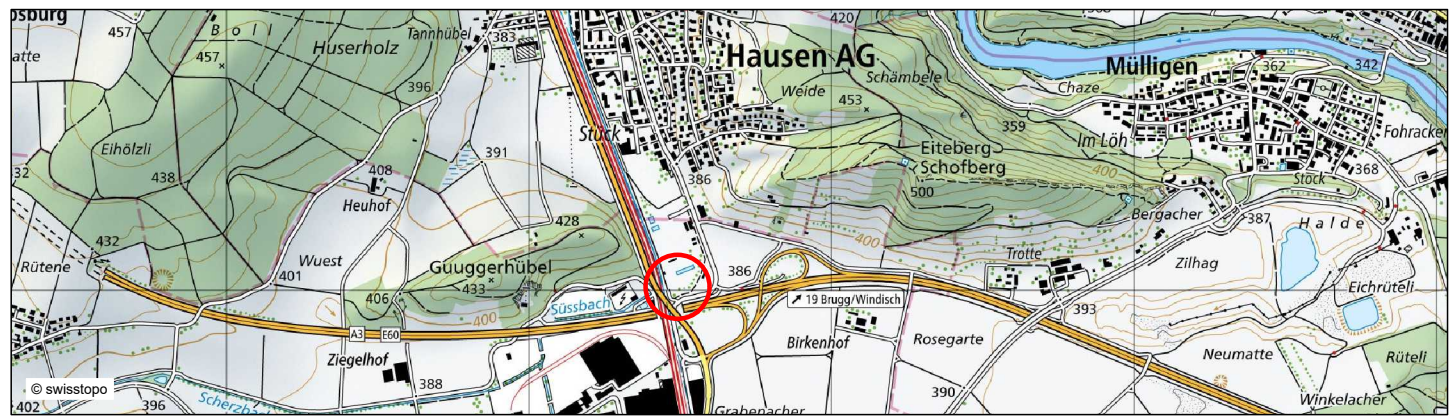



Plan Nr.: 11.1168.312

Format: 126 x 30

Gezeichnet	msc	Datum	26.02.2025
Geprüft	mwe	Datum	26.02.2025
Änderung	A		
Änderung	B		
Änderung	C		

Lienhard

K. Lienhard AG
Bolimattstrasse 5
5033 Buchs - Aarau
Telefon 062 832 82 82
www.lienhard-ag.ch

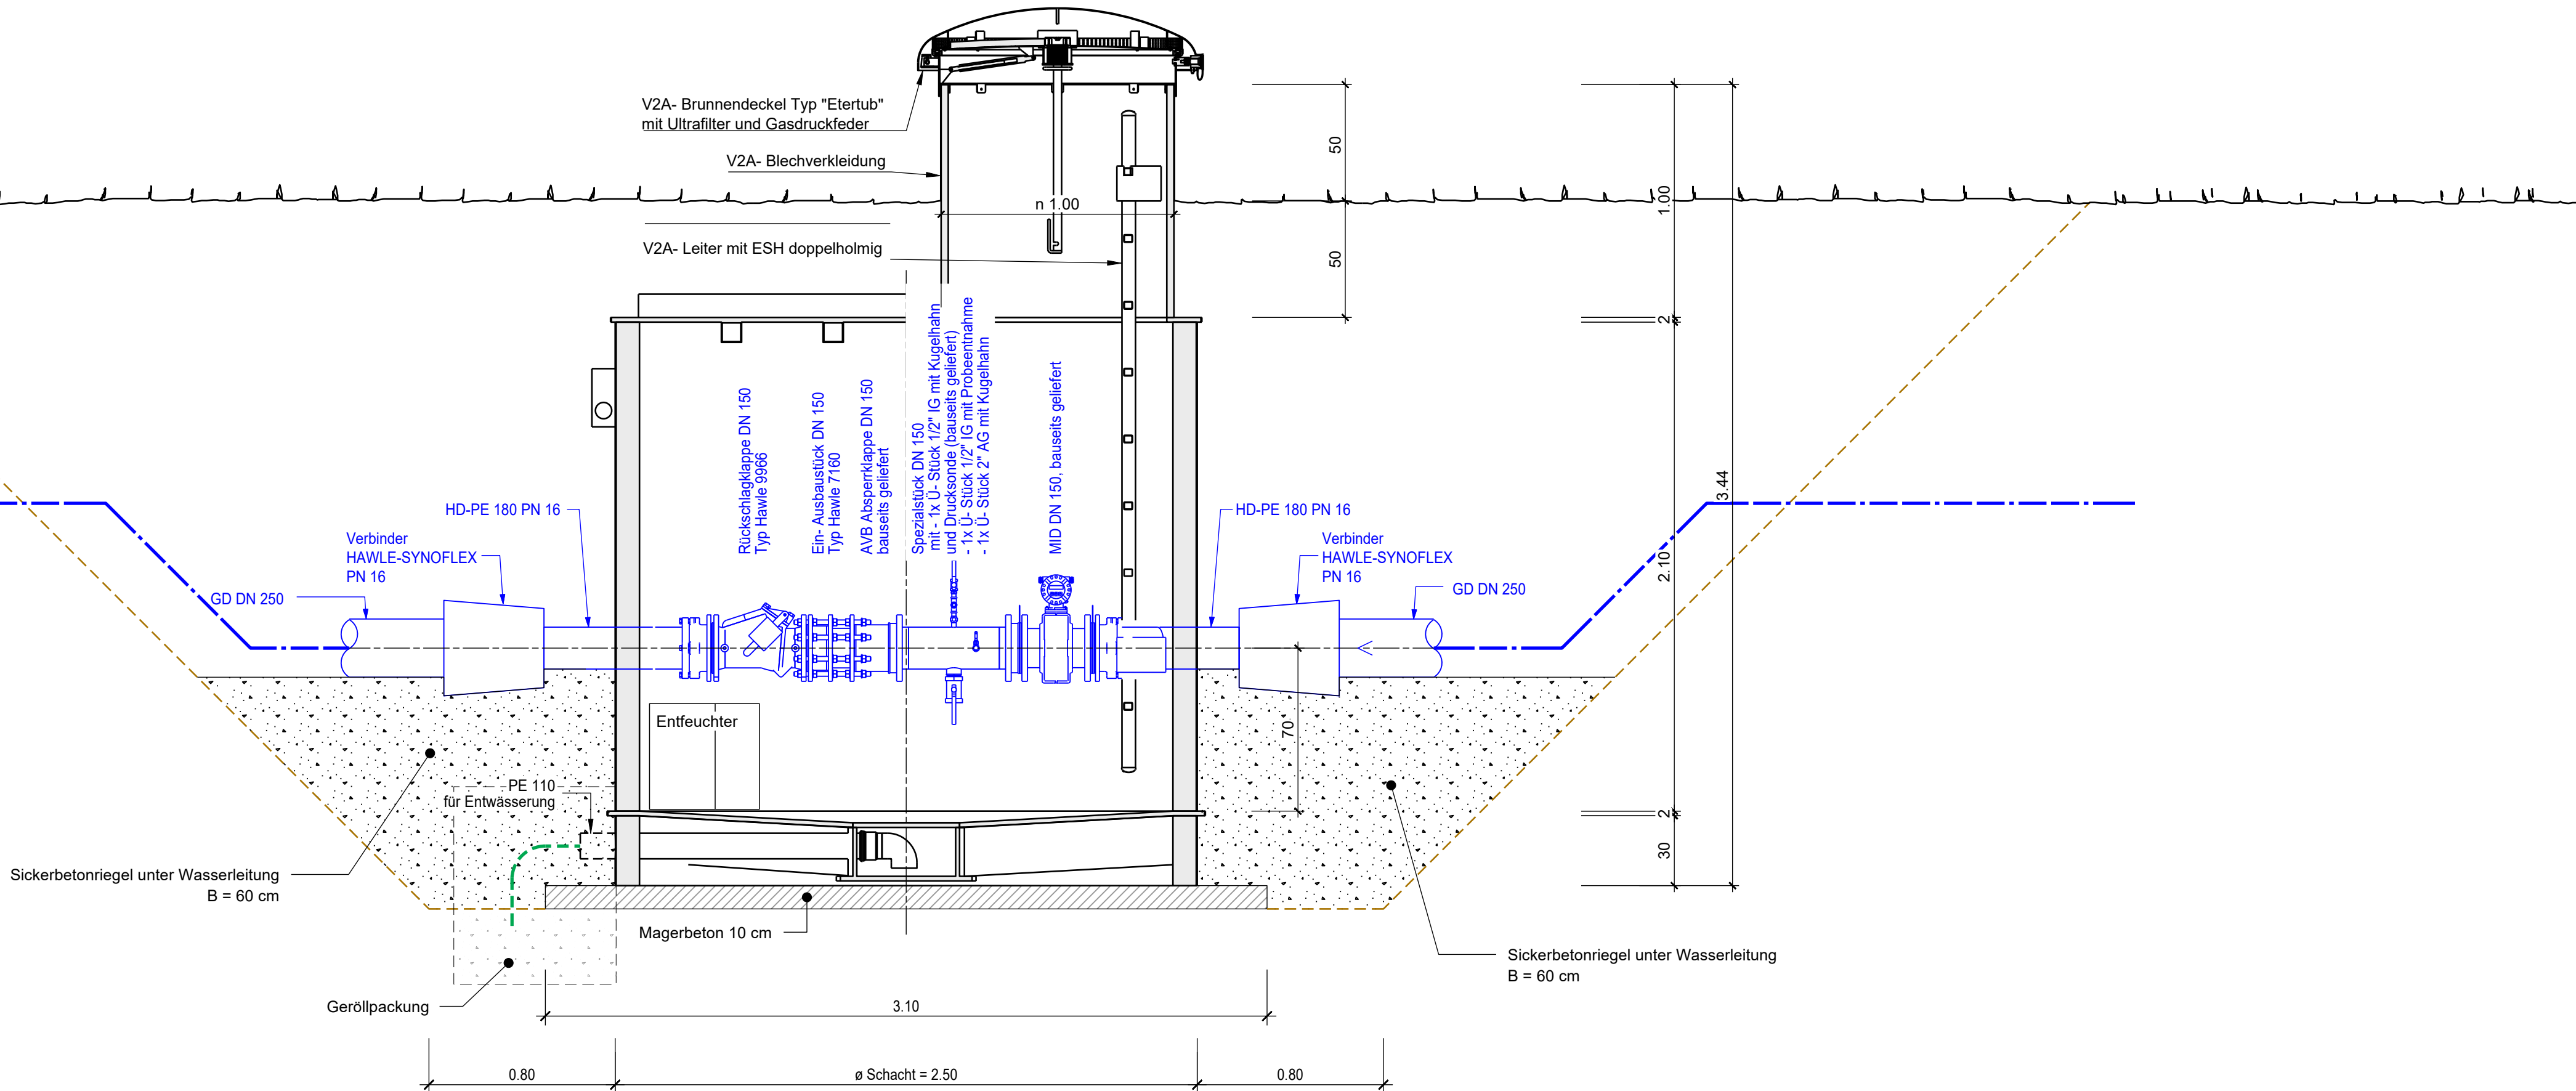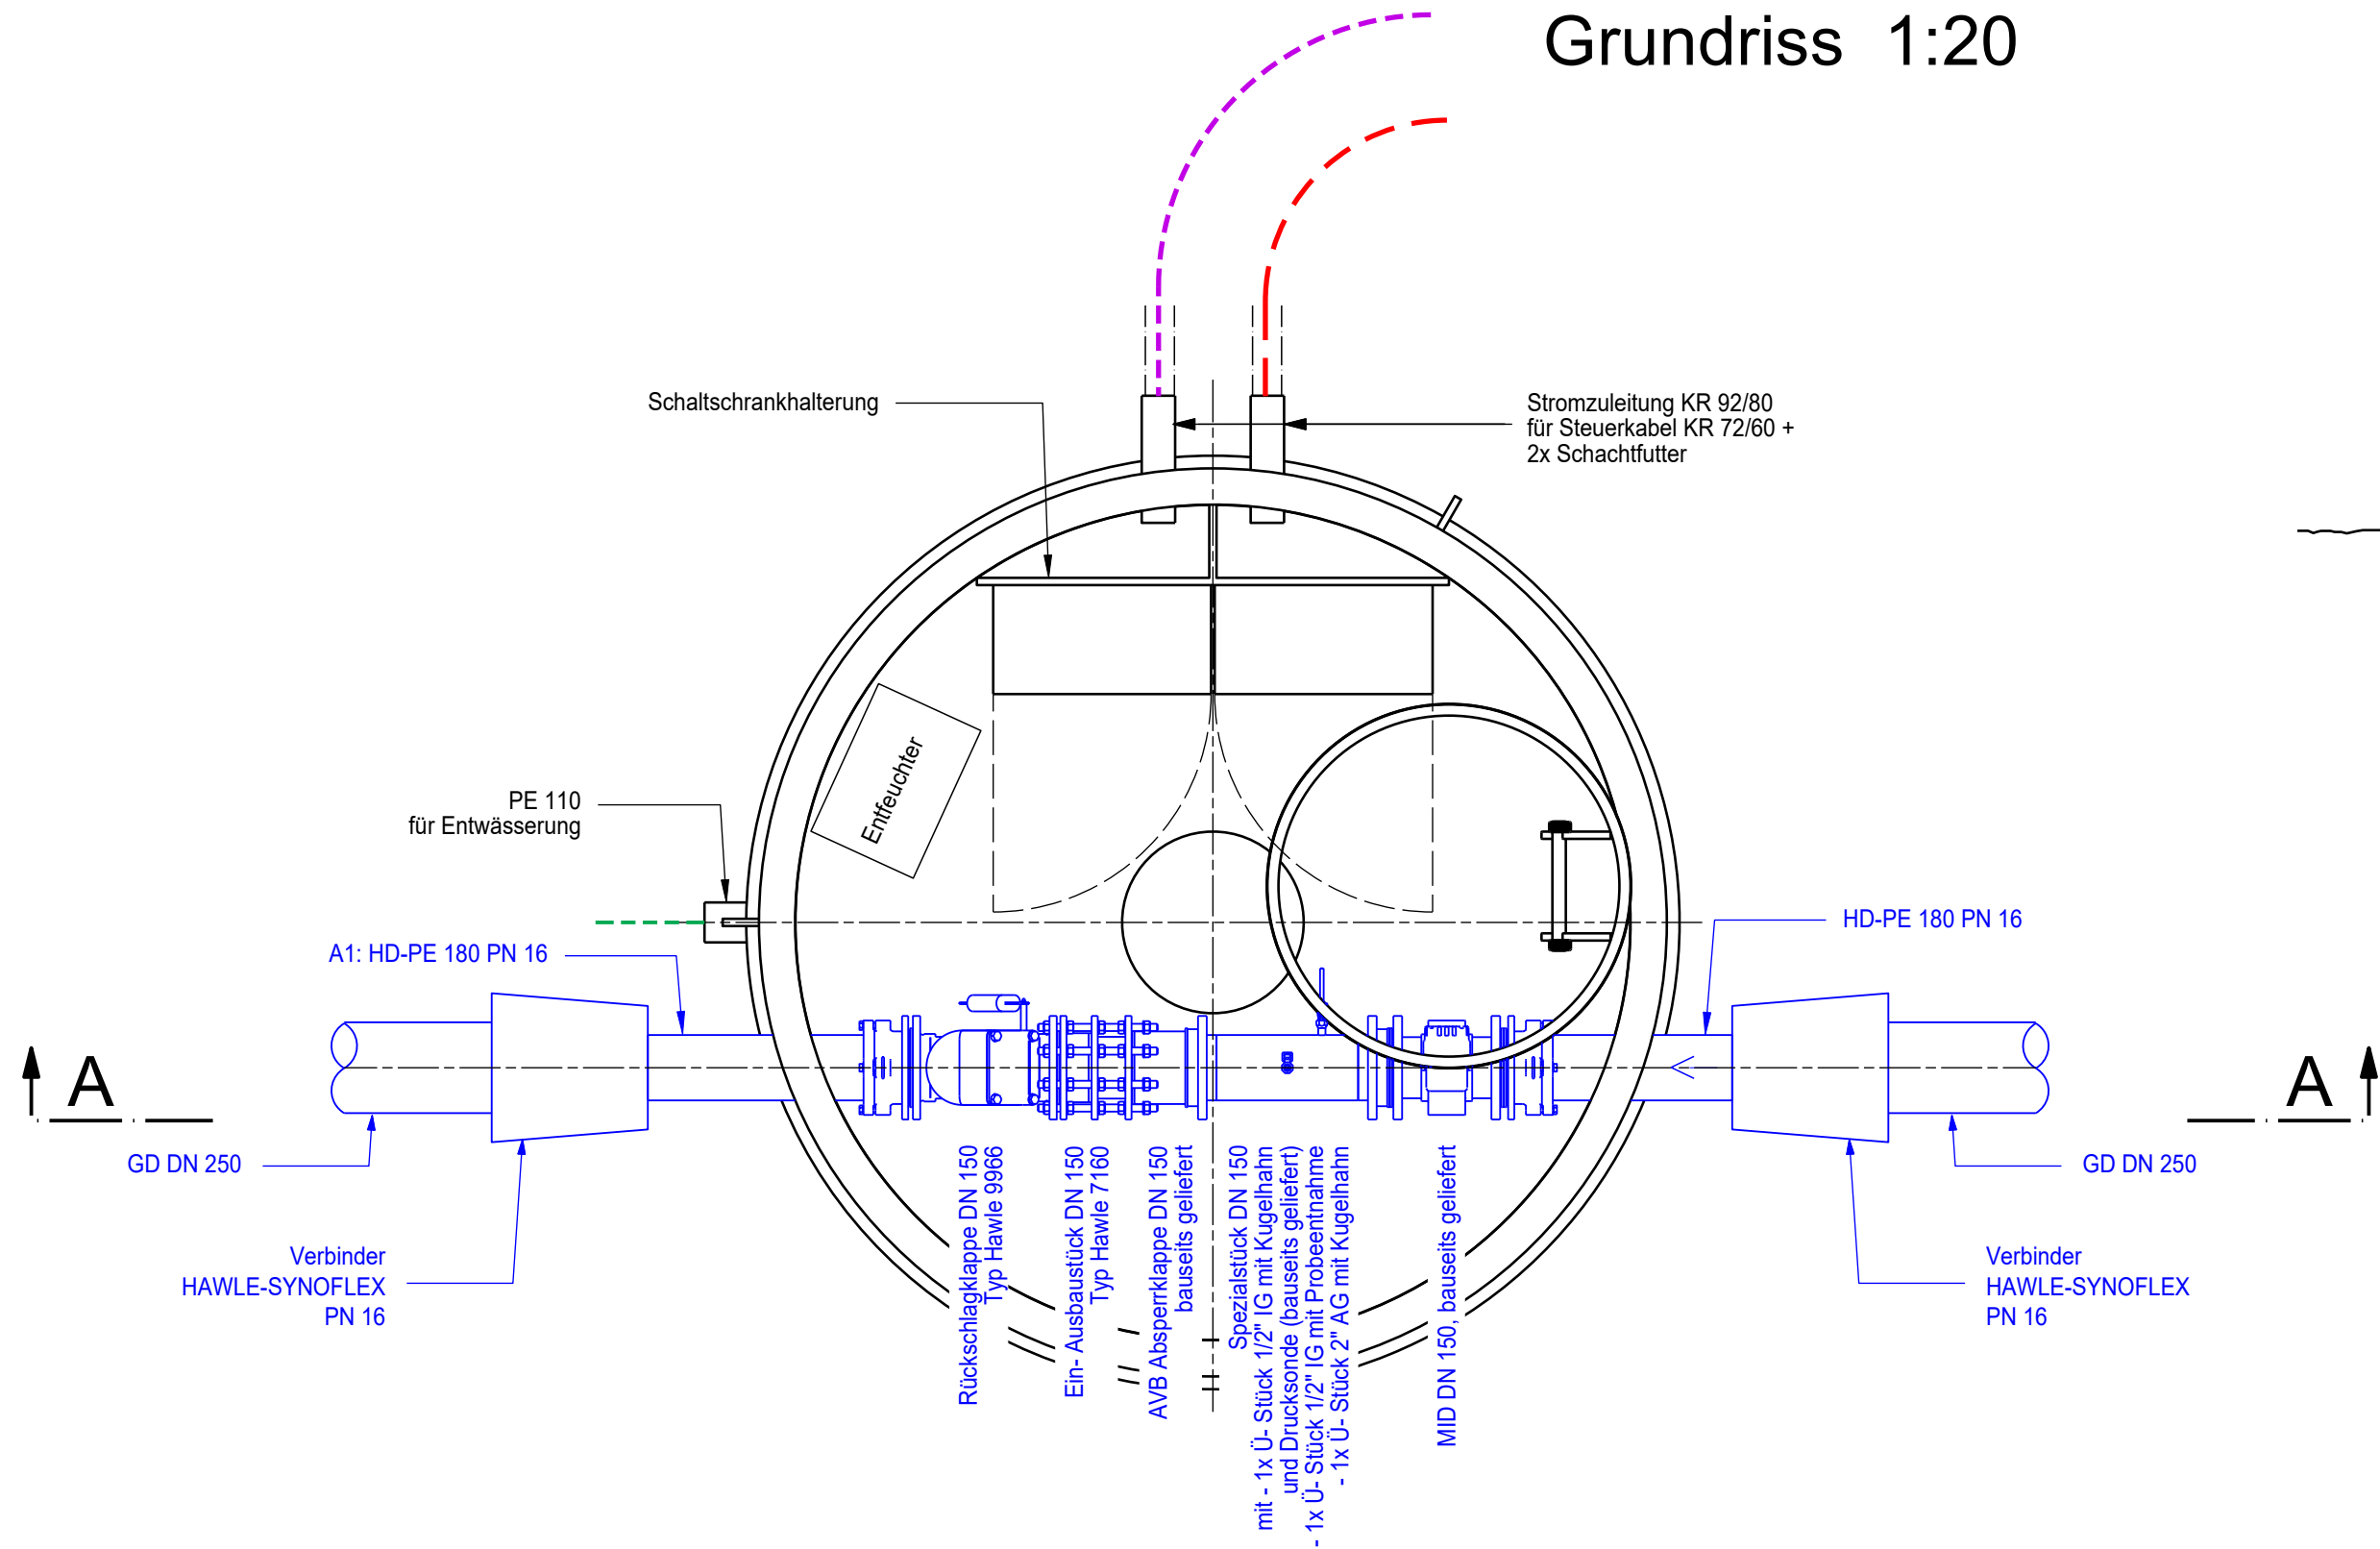

MID = Magnetisch Induktiver Durchflussmesser

Verrohrung mit Hawle Rohren, PN 16