


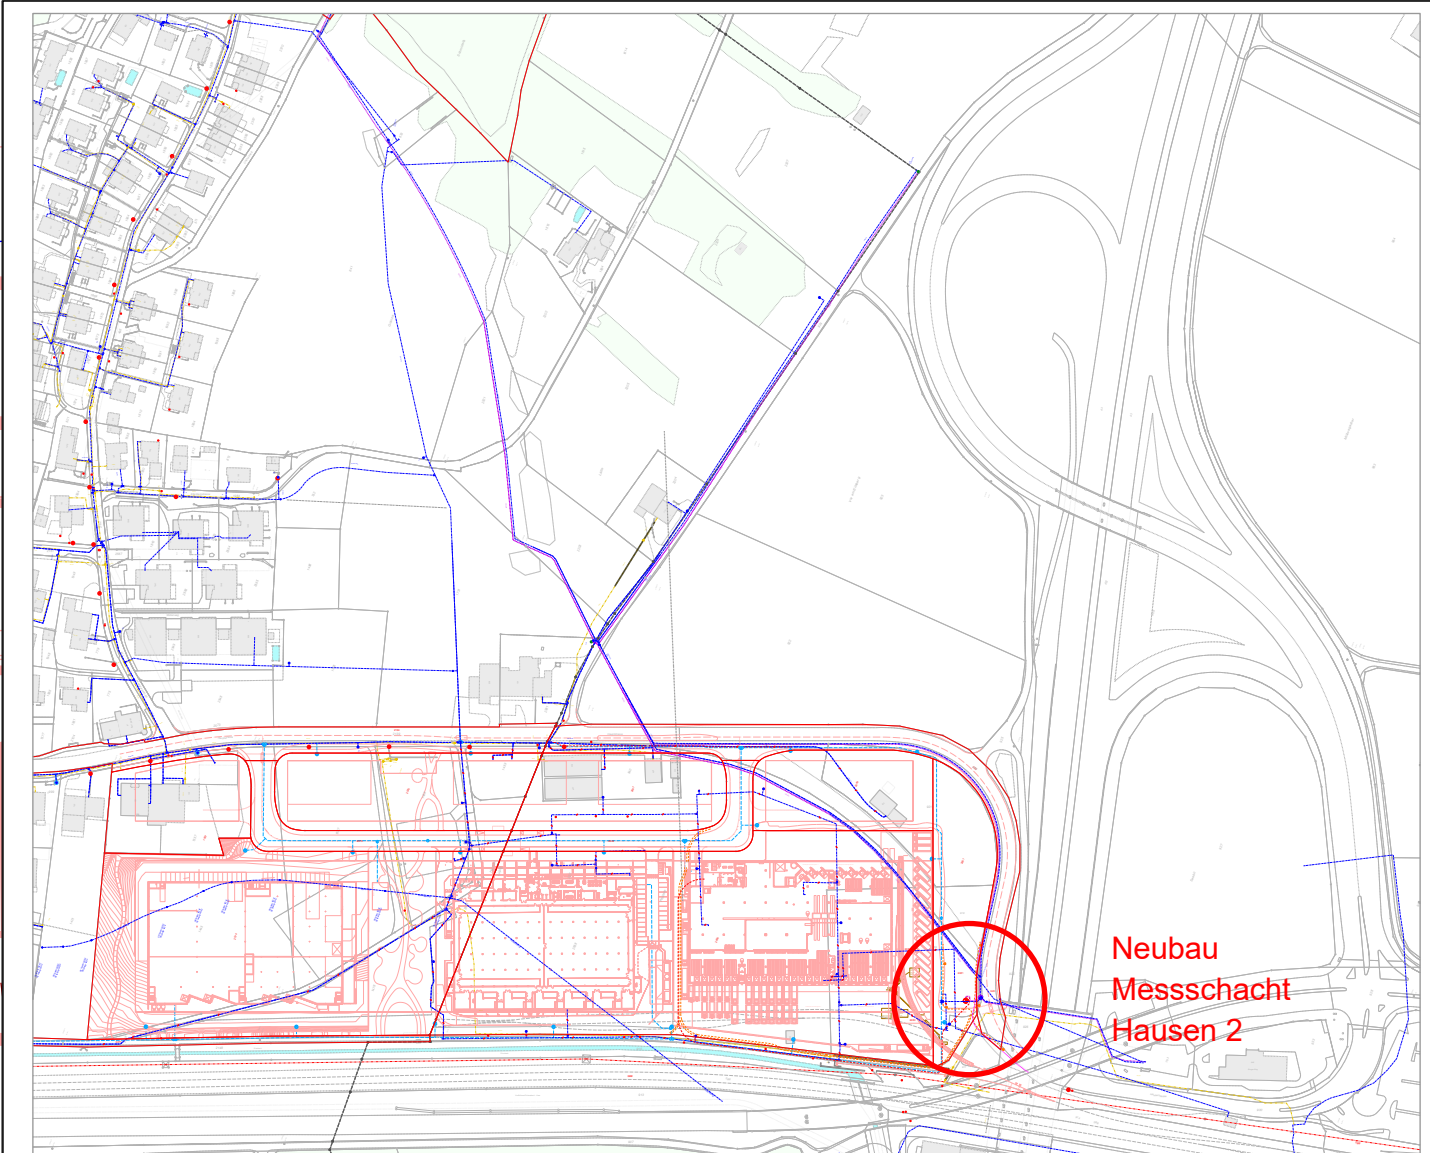

Neubau
Messschacht
Hausen 2

Legende:

bestehend	neu	Wasserleitung
		Schmutzabwasserleitung
		Sauberabwasserleitung
		Mischabwasserleitung
		Erdgasleitung
		Elektrizität
		Steuerkabel
		Swisscom
		TV
		best. Leitung / Anlagen aufheben

	Wasserleitung separates Projekt
	Abwasserleitung separates Projekt
	Elektrizität separates Projekt
	Rohrtrasse LSA (1KR 120) separates Projekt



Gemeinde Hausen

Kanton Aargau




Bauherr **Wasserversorgung Hausen**

Objekt **Messschacht Hausen 2**

Plan **Variante : Kunststoffschacht
Situation 1:200**

Teilphase **Bauprojekt**

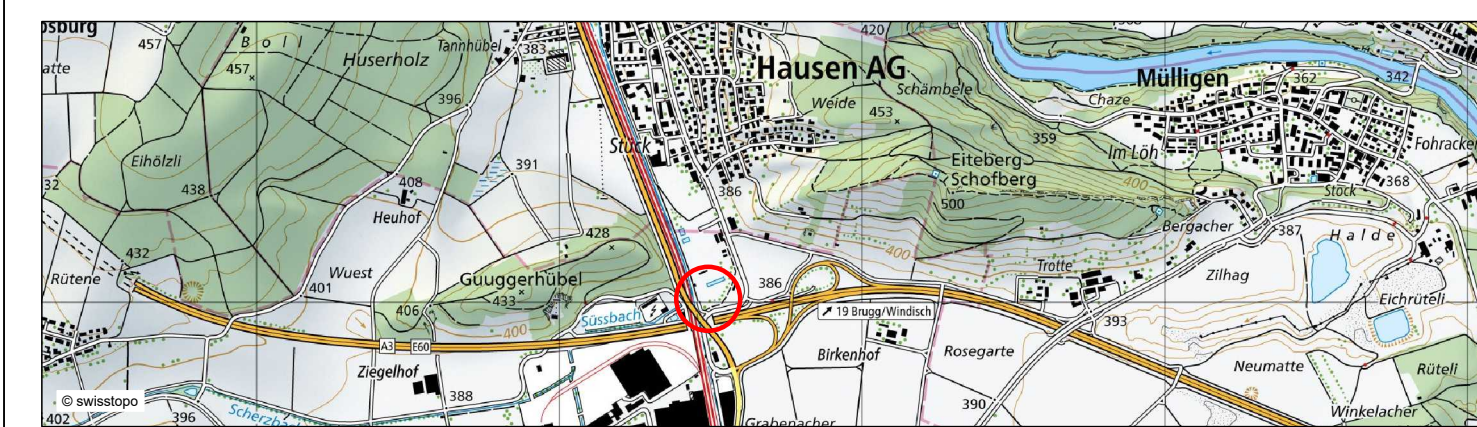

Plan Nr.: 11.1168.303

Format: 126 x 60

Gezeichnet msc

Geprüft mwe

Änderung A

Änderung B

Änderung C

Lienhard

K. Lienhard AG

Bollmattstrasse 5

5033 Buchs - Aarau

Telefon: 062 832 82 82

www.lienhard-ag.ch

