


Bauprojekt

Plan Nr.	2024-1343-002 A	Format 297 x 1260
	Name	Datum
Projekt	Pld	27.03.2025
Gezeichnet	Pld	27.03.2025
Geprüft	Pld	27.03.2025
Geändert	Pld	23.04.2025
Geändert		



Plüss Bauingenieure GmbH
 Dorfstrasse 18
 5242 Lupfig
 T: 058 058 08 35
info@pluess-bauing.ch
www.pluess-bauing.ch

Änderung: IBB-Rohrblock

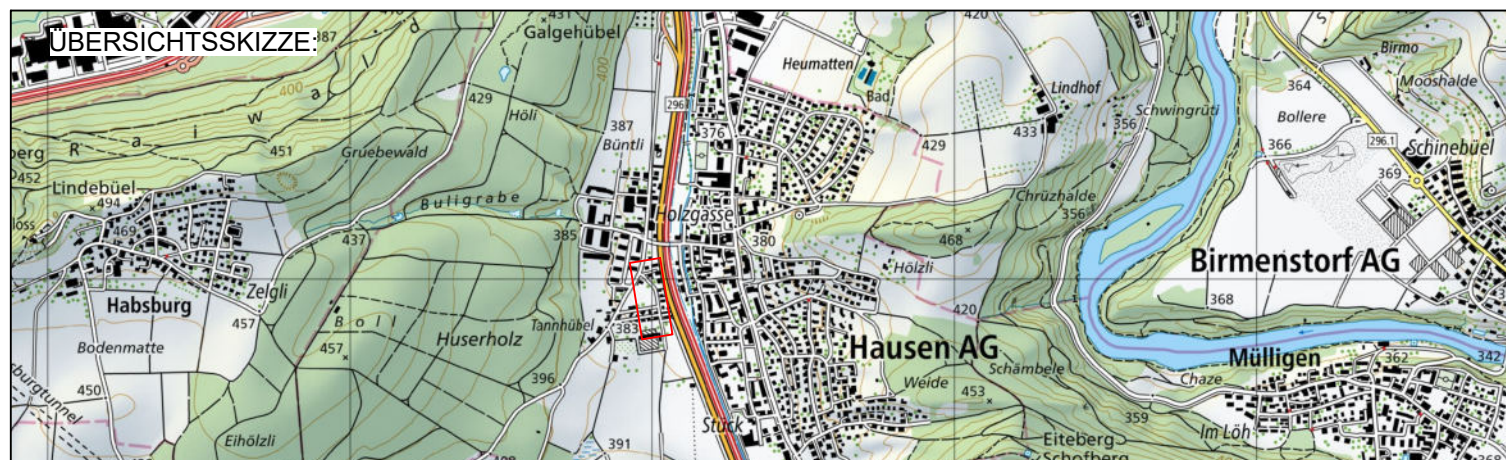

- 2024-1343-001 Situation Strassenbau 1:200
- 2024-1343-003 Querprofile 1:50

- 2024-1343-001 Situation Strassenbau 1:200
- 2024-1343-003 Querprofile 1:50

