




Legende

Bäume

Bestehend

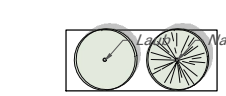


Entfallend
(vorläufige Baulastigkeit)




Laubbaum / Nadelbaum

Neu / Ersatz

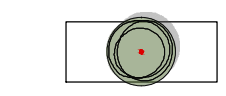

Baum, Reihe

Baum, Aufenthalt

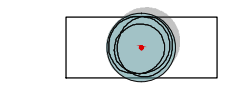


Baum, Rabatten, Beläge


Baum, Privatgärten

Vegetation und Grünflächen

Bestehend

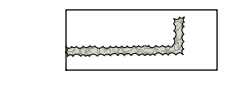

Geschnittene Hecke

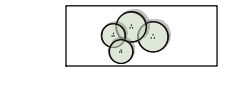


Einzel-, Blütensträucher




Gehölzgruppe



Wiese

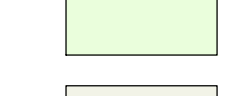

Rasen

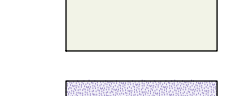


Acker-, Landwirtschaftsflächen (gem. AV-Daten)




Staudenbepflanzung

Belagsflächen


Bestehend

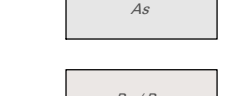


Asphalt (ausserhalb Fahrbahn)

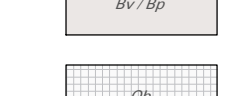

Betonverbundsteine
Betonplatten

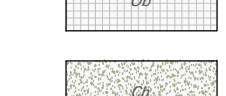


Ortbeton

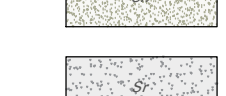

Chaussierung



Steinrabatte

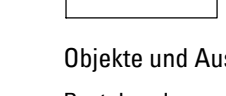


Kiesrasen

Objekte und Ausstattung

Bestehend



Kandelaber

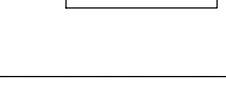



Mauer

Neu / Ersatz

Kandelaber

Mauer

**Profil E-E' Baumtor bei Dorfein- und -ausfahrt
Mst. 1:100**

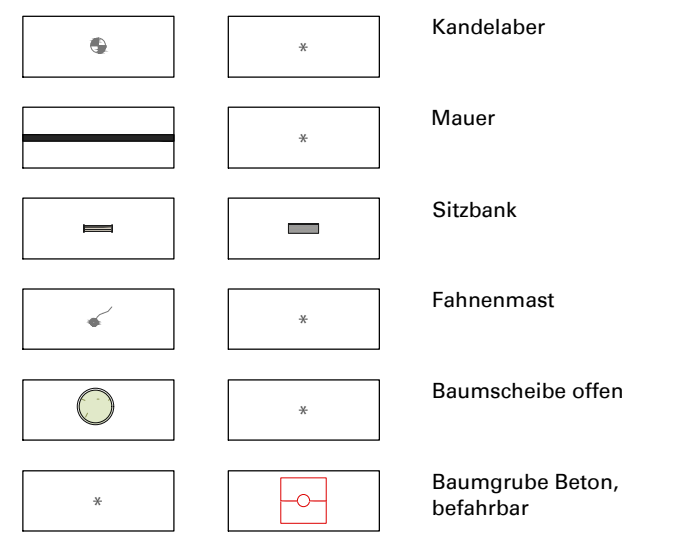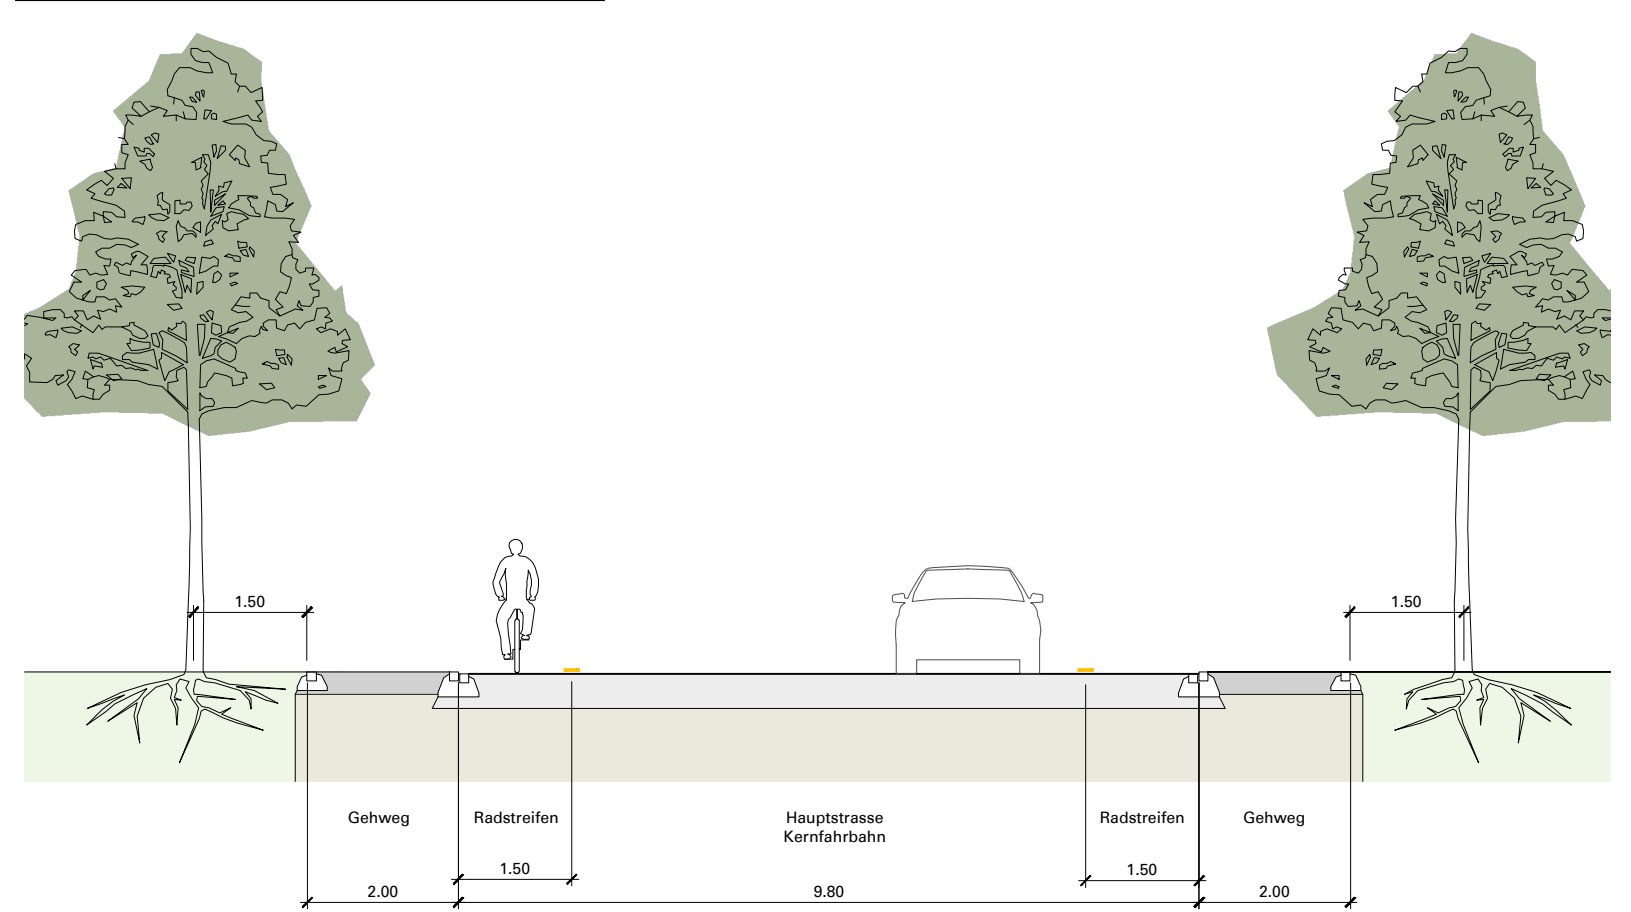

Kandelaber

Mauer

Sitzbank

Fahnenmast

Baumscheibe offen


Baumgrube Beton, befahrbar

Ergänzende Planinhalte



Inventarobjekt (gem. ICOMOS)

Laubbaum / Nadelbaum geschützt (gem. AGIS)

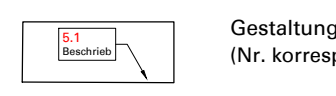

Gestaltungsmassnahmen (Nr. korrespondieren mit Bericht)




Schutz bestehender Bäume (gem. Merkblatt "Baumschutz auf Baustellen" der Stadt Bern)

* Elemente nicht dargestellt oder nicht vorhanden

Index	Änderungen	Datum	Gez.	Gepr.
A	Erstellung Gestaltungsschnitte, Anpassung Situation	13.01.2026	WER	SK
B	Erstellung Baumgruben-Regelschnitt, Anpassung Situation + Profile	06.02.2026	WER	SK
C				
D				

Grundlage, Herkunft / Bezugsort	Datum Dokument	Eingang / Erhebung
- AV-Daten		08.09.2025
- Sanierung Hauptstrasse, ING Baerliocher Partner AG	03.09.2025	14.11.2025
- Campus Reichhold, SKK	01.07.2025	14.11.2025
- Sanierung Hauptstrasse, ING Baerliocher Partner AG	28.11.2025	28.11.2025

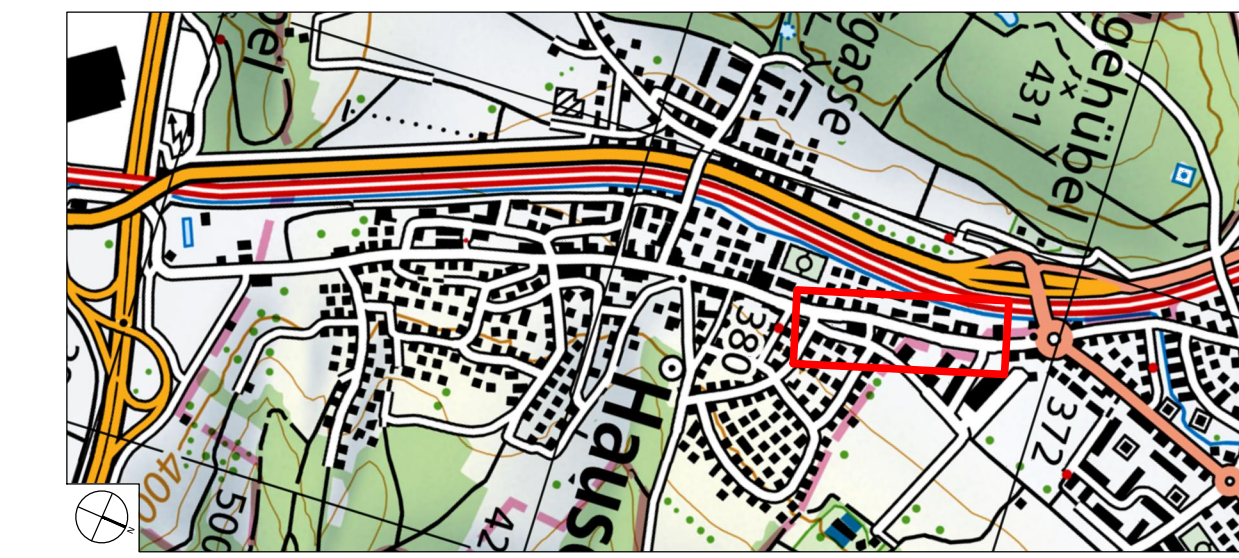

SKK Landschaftsarchitekten AG - Lindenplatz 5 - CH-5430 Wettingen - Tel. 056 437 30 20 - admin@skk.ch - www.skk.ch

SKK Landschaftsarchitekten

Gemeinde Hausen

Sanierung Hauptstrasse, Hausen

Vorprojekt

Konzept - Abschnitt C 1:500/100

Bearbeitet 14.11.2025/SK Gezeichnet 14.11.2025/SPL Geprüft 14.11.2025/SK

Plan-Nr. 3492-31-111B Format 30x147 Revidiert 06.02.2026/WER

Bezugsrahmen LV1903 LV1995 kein © SKK Landschaftsarchitekten AG