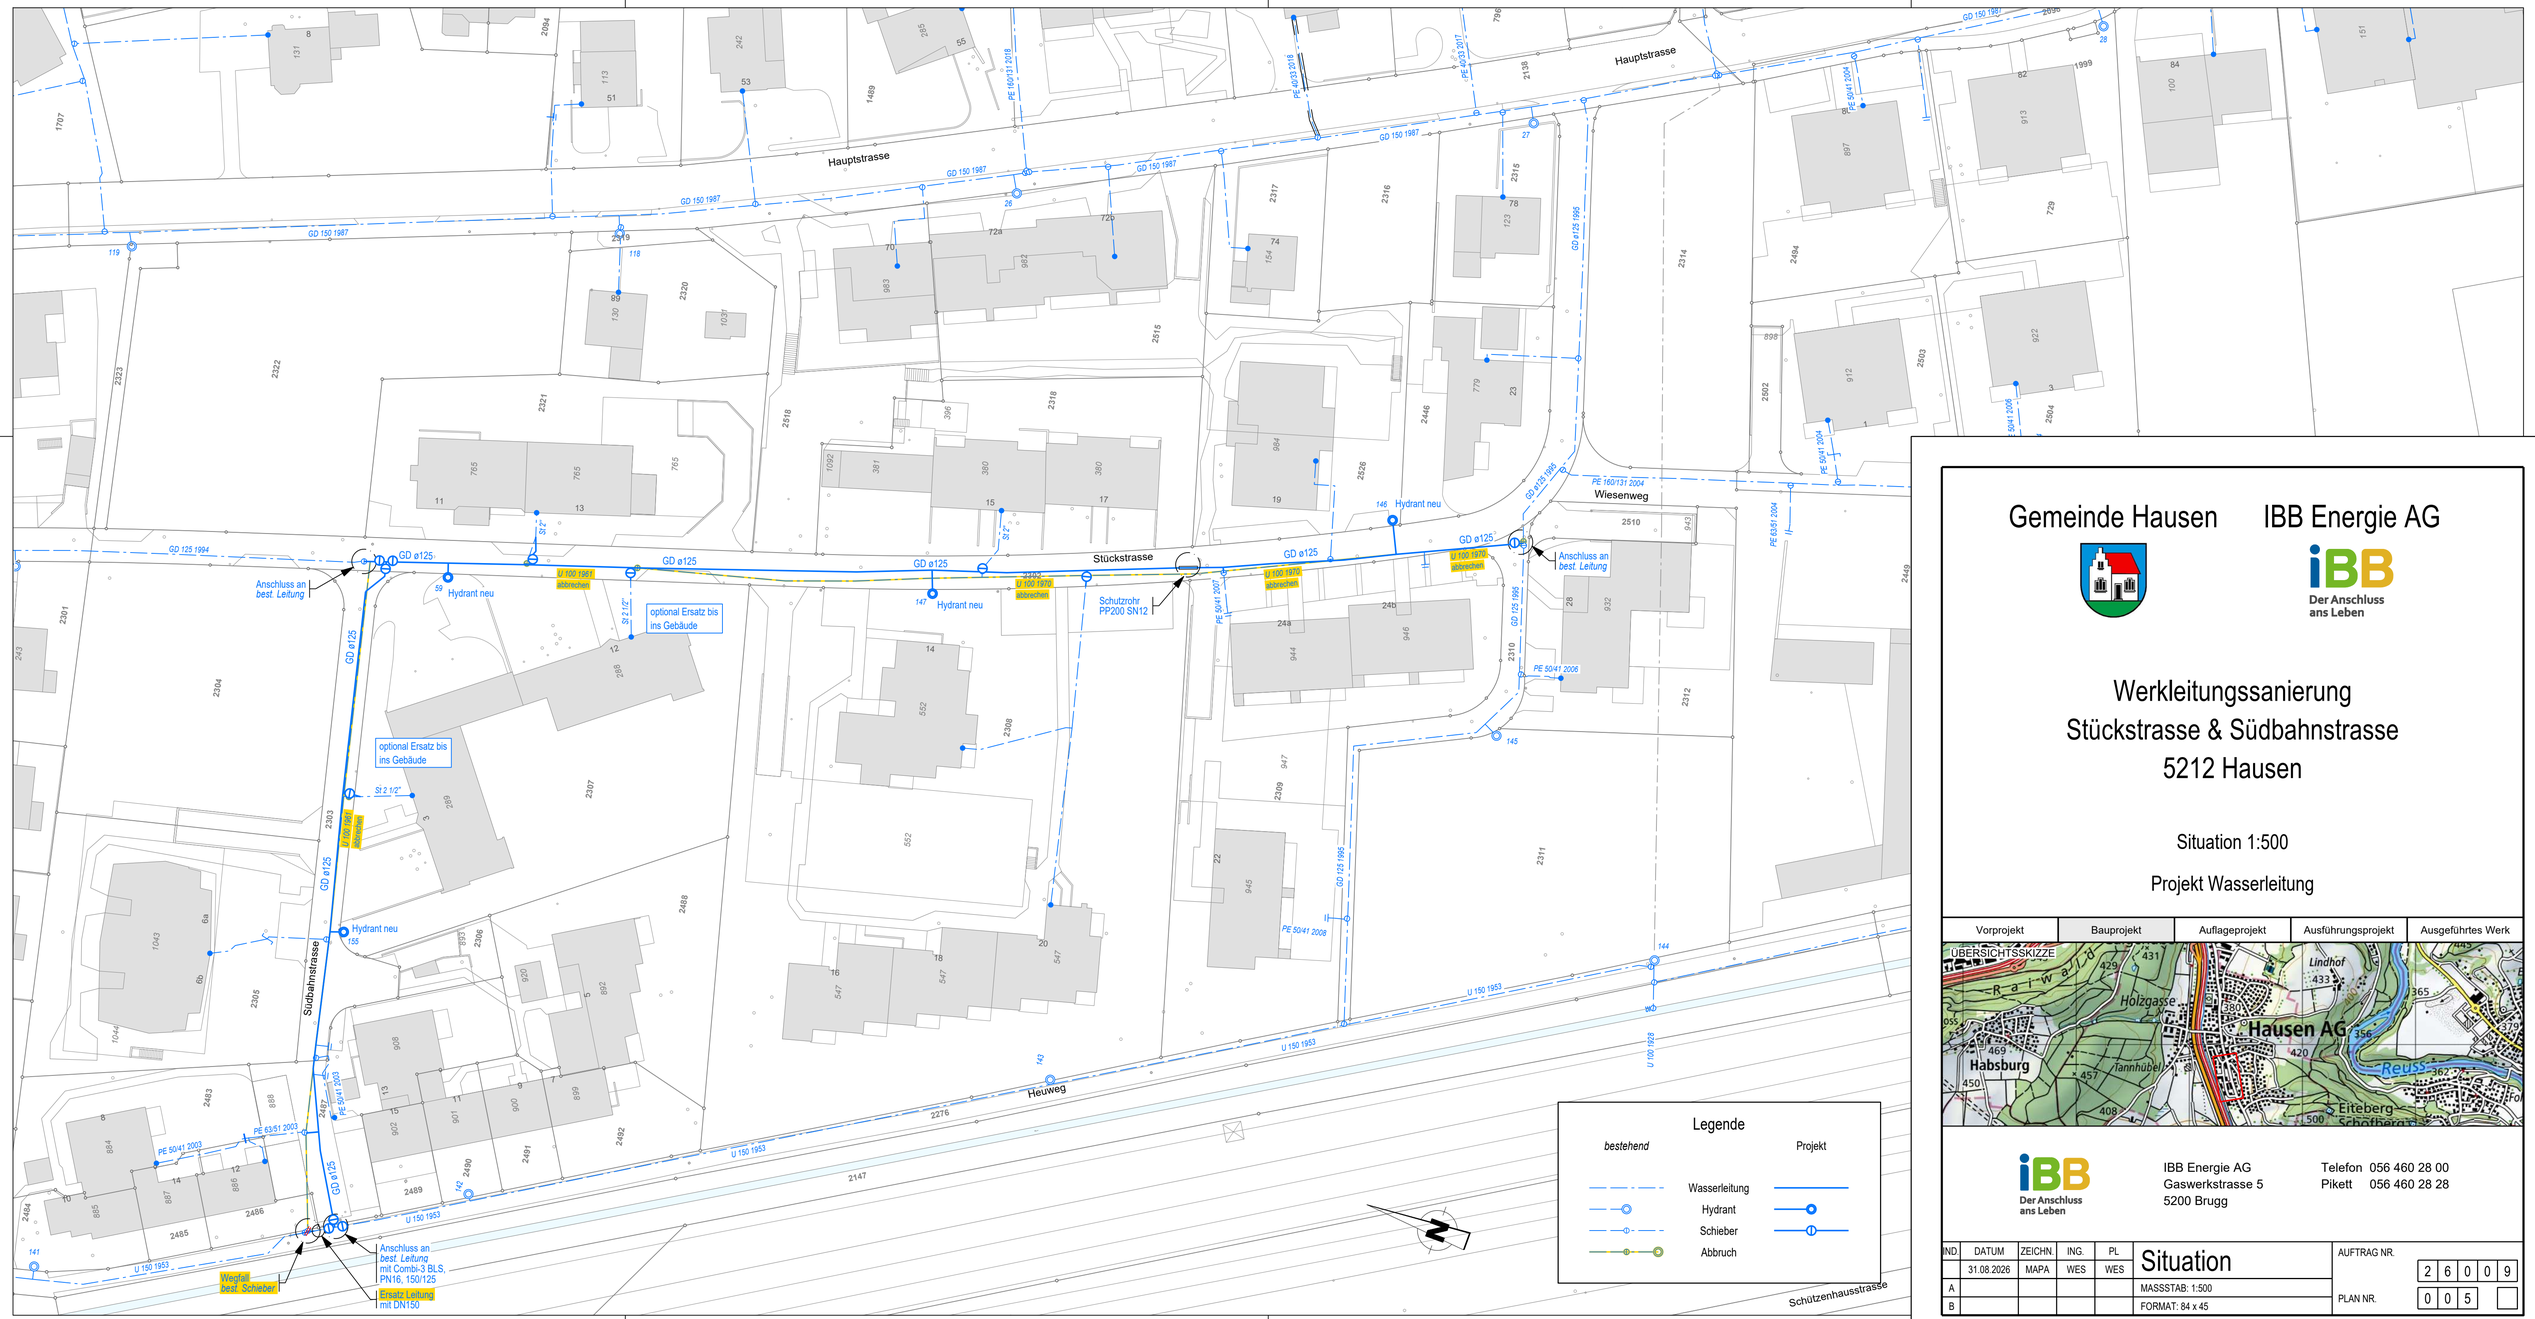


Gemeinde Hausen

IBB Energie AG

Der Anschluss ans Leben

Werkleitungssanierung Stückstrasse & Südbahnstrasse 5212 Hausen

Situation 1:500

Projekt Wasserleitung

Vorprojekt	Bauprojekt	Auflageprojekt	Ausführungsprojekt	Ausgeführtes Werk

IBB Energie AG
Gaswerkstrasse 5
5200 Brugg

Telefon 056 460 28 00
Pikett 056 460 28 28

IND.	DATUM	ZEICHN.	ING.	PL.
	31.08.2026	MAPA	WES	WES
A				
B				

Situation

MASSSTAB: 1:500

FORMAT: 84 x 45

AUFTRAG NR. 2 6 0 0 9

PLAN NR. 0 0 5

codwork-CAD-PLAN

Plotdatum: 31-08-2026