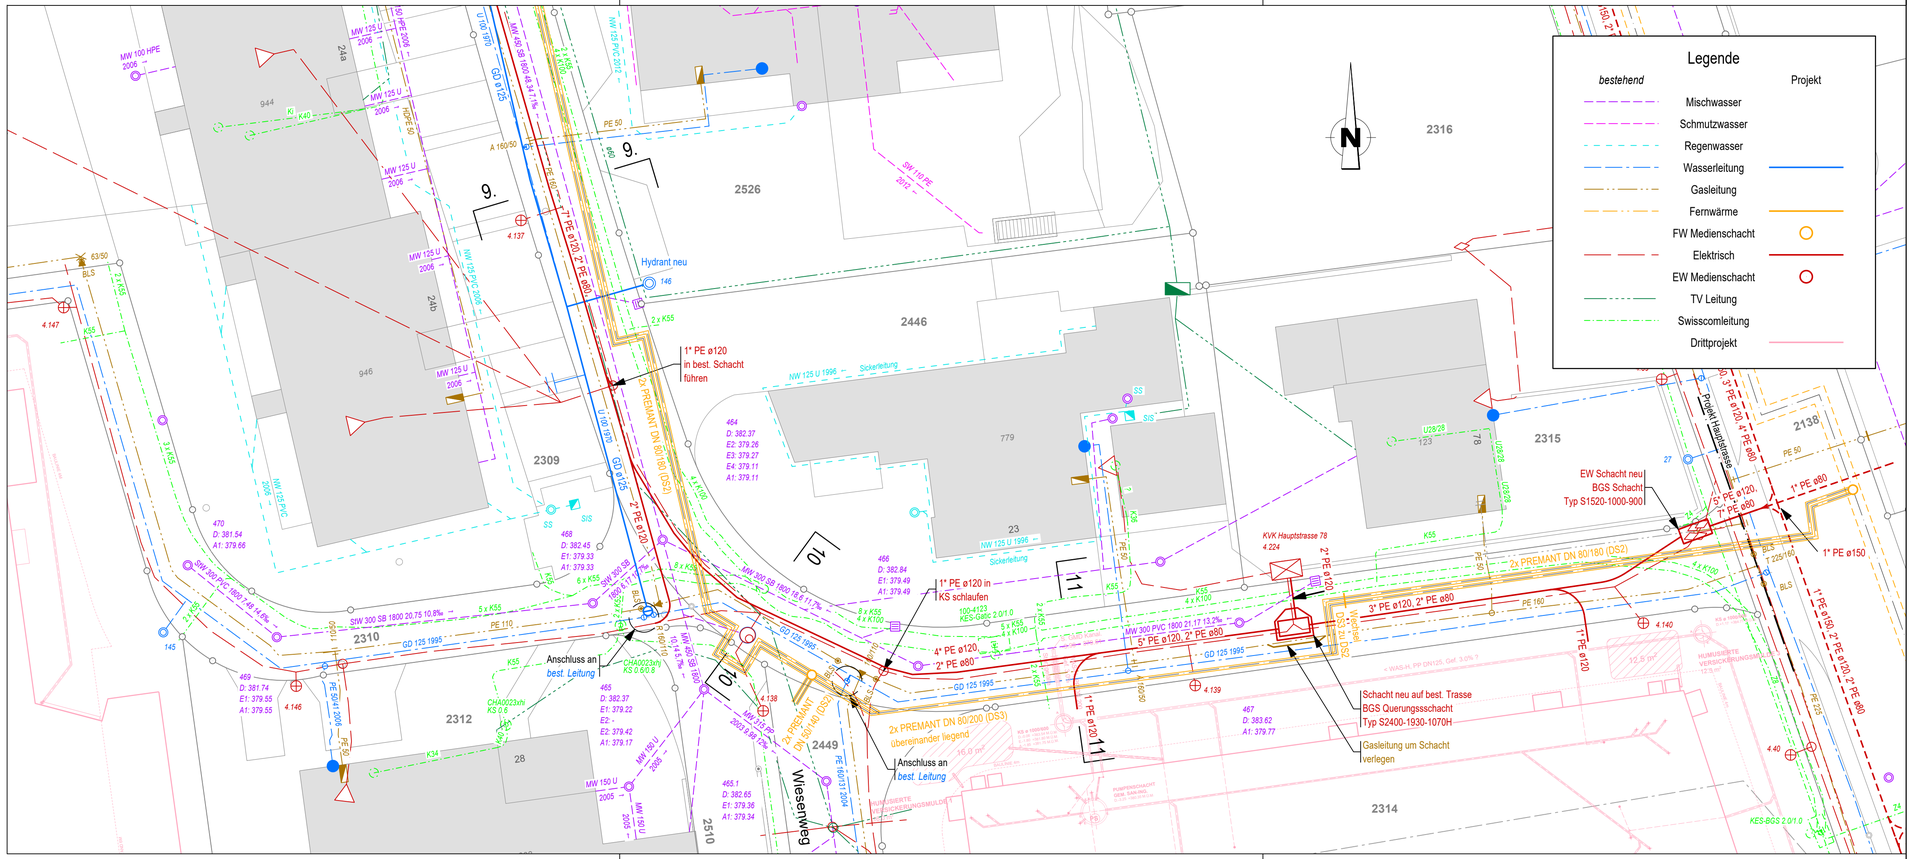


Gemeinde Hausen

IBB Energie AG

Der Anschluss ans Leben

Werkleitungssanierung Stückstrasse & Südbahnstrasse 5212 Hausen

Situation 1:200

Abschnitt Stückstrasse Süd

Vorprojekt	Bauprojekt	Auflageprojekt	Ausführungsprojekt	Ausgeführtes Werk



IBB Energie AG
Gaswerkstrasse 5
5200 Brugg

Telefon 056 460 28 00
Pikett 056 460 28 28

IND.	DATUM	ZEICHN.	ING.	PL	Situation	AUFTRAG NR.
	31.08.2026	MAPA	WES	WES		2 6 0 0 9
A					MASSSTAB: 1:200	PLAN NR. 0 0 3
B					FORMAT: 84 x 30	

coduwork-CAD-PLAN

Plotdatum: 31-08-2026