

Grabenprofil 6

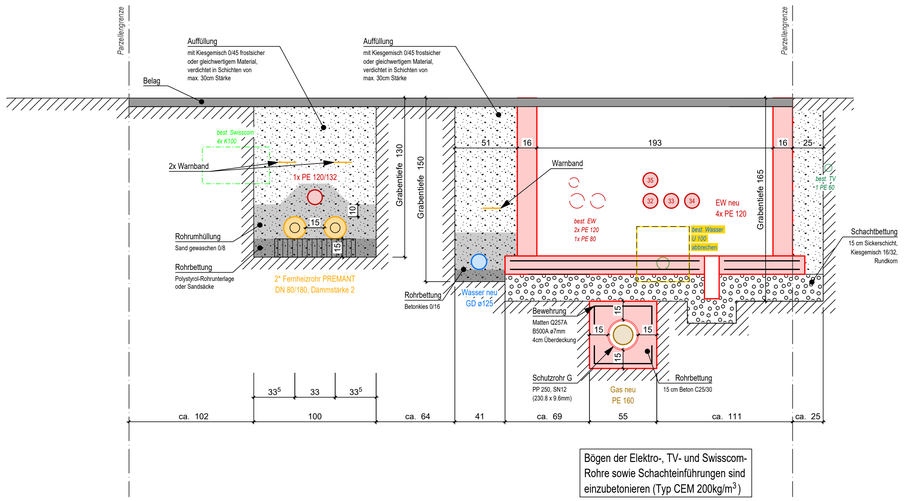


Bögen der Elektro-, TV- und Swisscom-Rohre sowie Schachteinführungen sind einzubetonieren (Typ CEM 200kg/m^3)

Grabenprofil 7

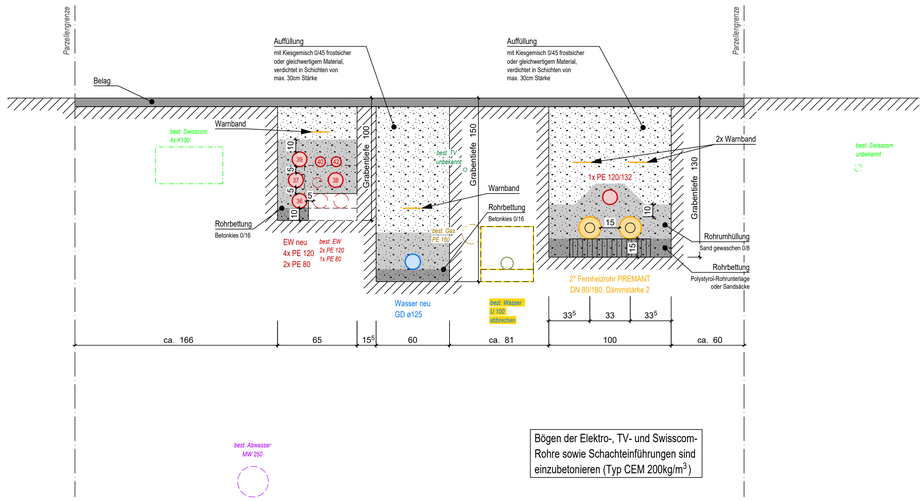


Bögen der Elektro-, TV- und Swisscom-Rohre sowie Schachteinführungen sind einzubetonieren (Typ CEM 200kg/m^3)

Grabenprofil 8

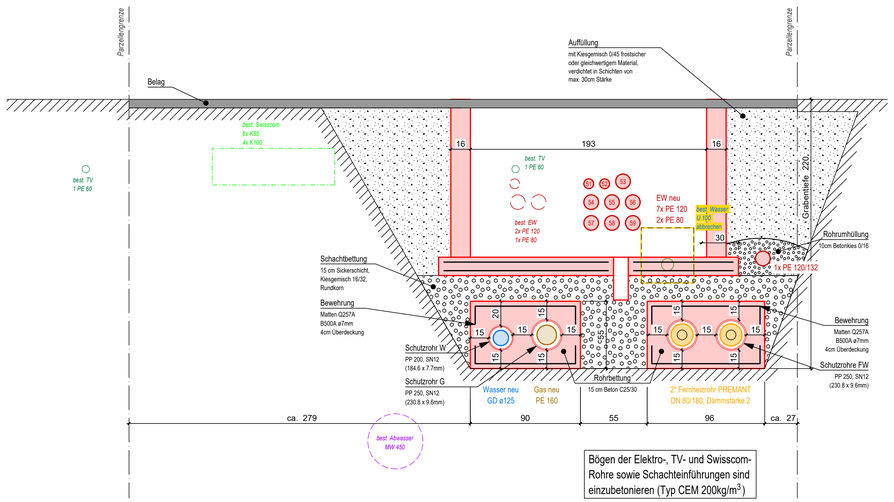

Bögen der Elektro-, TV- und Swisscom-Rohre sowie Schachteinführungen sind einzubetonieren (Typ CEM 200kg/m^3)

Grabenprofil 9

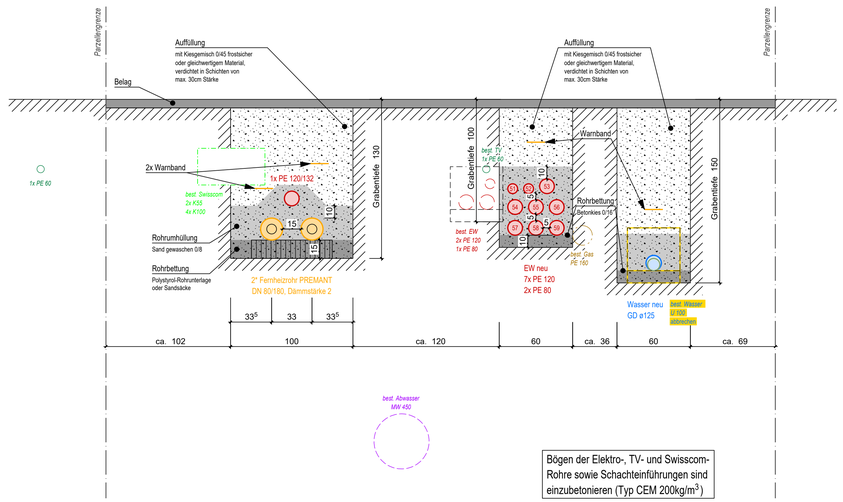

Bögen der Elektro-, TV- und Swisscom-Rohre sowie Schachteinführungen sind einzubetonieren (Typ CEM 200kg/m^3)

Gemeinde Hausen

IBB Energie AG

Der Anschluss ans Leben

Werkleitungssanierung Stückstrasse & Südbahnstrasse 5212 Hausen

Grabenprofile 1:20
Abschnitt 2/3

Vorprojekt	Bauprojekt	Auflageprojekt	Ausführungsprojekt	Ausgeführtes Werk



IBB Energie AG
Gaswerkstrasse 5
5200 Brugg

Telefon 056 460 28 00
Pikett 056 460 28 28

IND.	DATUM	ZEICHN.	ING.	PL.	Grabenprofile	AUFTRAG NR.	2 6 0 0 9
	21.08.2026	MAPA	WES	WES			
A					MASSSTAB: 1:20	PLAN NR.	0 0 7
B					FORMAT: 105 x 60		

codwrit-CAD-PLAN

Plotdatum: 21-08-2026