

Grabenprofil 10

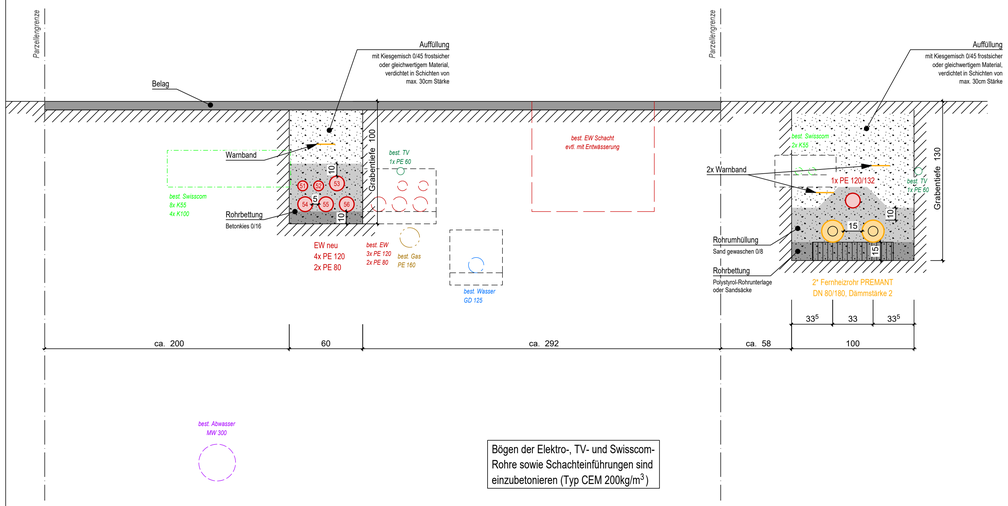


Bögen der Elektro-, TV- und Swisscom-Rohre sowie Schachteinführungen sind einzubetonieren (Typ CEM 200kg/m^3)

Grabenprofil 11

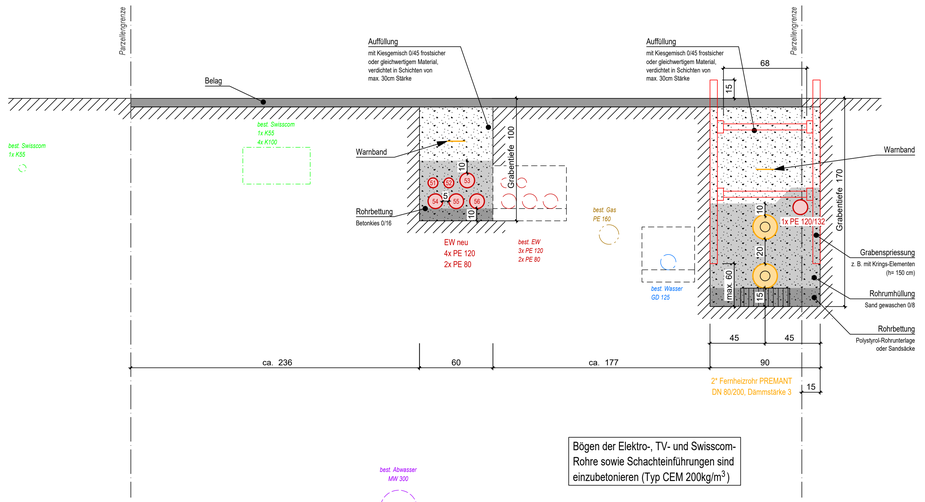


Bögen der Elektro-, TV- und Swisscom-Rohre sowie Schachteinführungen sind einzubetonieren (Typ CEM 200kg/m^3)

Grabenprofil 14

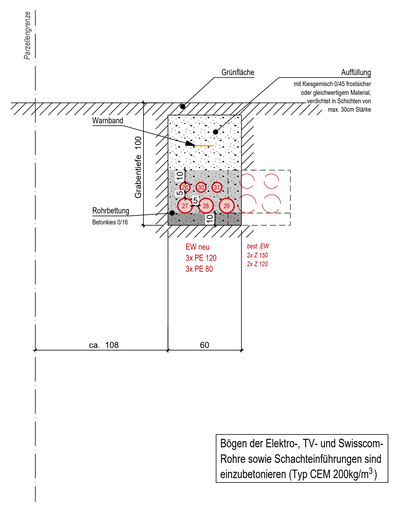


Bögen der Elektro-, TV- und Swisscom-Rohre sowie Schachteinführungen sind einzubetonieren (Typ CEM 200kg/m^3)

Grabenprofil 12

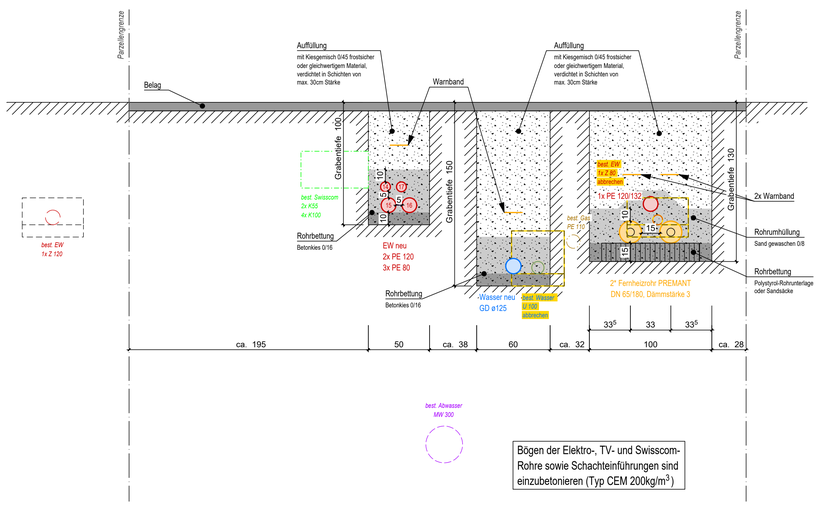

Bögen der Elektro-, TV- und Swisscom-Rohre sowie Schachteinführungen sind einzubetonieren (Typ CEM 200kg/m^3)

Grabenprofil 13

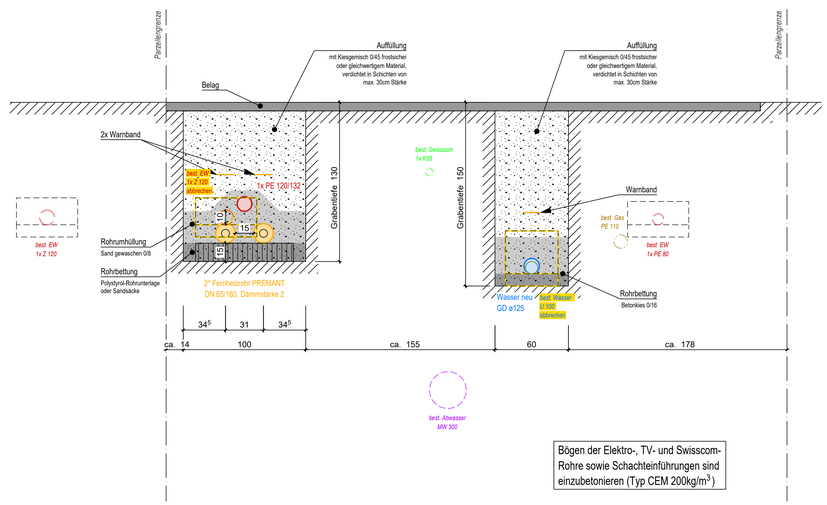

Bögen der Elektro-, TV- und Swisscom-Rohre sowie Schachteinführungen sind einzubetonieren (Typ CEM 200kg/m^3)

Gemeinde Hausen

IBB Energie AG

Der Anschluss ans Leben

Werkleitungssanierung Stückstrasse & Südbahnstrasse 5212 Hausen

Grabenprofile 1:20
Abschnitt 3/3

Vorprojekt	Bauprojekt	Auflageprojekt	Ausführungsprojekt	Ausgeführtes Werk



IBB Energie AG
Gaswerkstrasse 5
5200 Brugg

Telefon 056 460 28 00
Pikett 056 460 28 28

IND.	DATUM	ZEICHN.	ING.	PL.	Grabenprofile	AUFTRAG NR. 26009
	31.08.2026	MAPA	WES	WES	MASSSTAB: 1:20	PLAN NR. 008
A					FORMAT: 105 x 60	
B						

codwork-CAD-PLAN

Plotdatum: 31-08-2026