Gemeinde Hausen | Kanton Aargau

Sanierung Haupstrasse
Bereich Zentrum / Turnhalle


Situation 1:500
Sanierungsbereich

Bauprojekt

September 2026

Baerlocher • Partner AG
Ingenieurbüro STV
Weststrasse 7
5426 Lengnau
für allgemeinen Tiefbau
Telefon 056 250 43 10
bpag@baerlocher-ag.ch
www.baerlocher-ag.ch

Plan Nr.: 25-1422.01.001			Format: 30/147
	Name	Datum	
Entwurf	Co	August 2026	
Gezeichnet	Co	04.09.2026	
Massstab	1:500		
Änderungen			

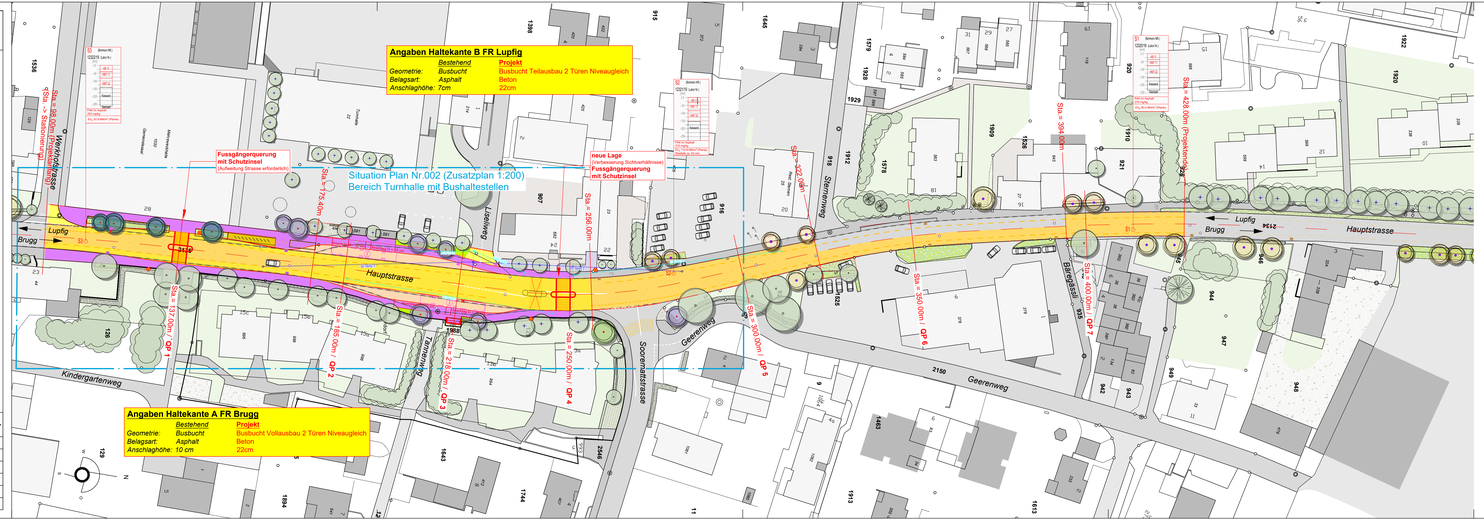

LEGENDE

Projekt (Oberflächen)

- Belagsaufbau Gemeindestrasse (genaue Definition und Prüfung Machbarkeit Ilmarmer Belag mit weiterer Bearbeitung)
- Fräsen ca. 40mm
  Deckschicht 40 mm AC 11 S
- Abbruch best. Asphalt
  Deckschicht 40 mm AC 11 S
  Tragschicht 100 mm AC T 22 S
- Belagsaufbau Bereich Bushaltestelle
  Abbruch best. Asphalt
  Betonplatte 220 mm
  Tragschicht 80 mm AC T 22 N
  (genaue Definition mit weiterer Bearbeitung)
- Gehweg / Warteraum
  Deckschicht 30 mm AC 8 N
  Tragschicht 70 mm AC T 22 N
- Anpassungen Asphalt
  Deckschicht 35 mm AC 11 N
  Tragschicht 80 mm AC T 22
- Bankett / Böschung / Begrünung

bestehend

- Gebäude
- Fahrbahn
- Gehweg
- Strassen-/Gehwegrand
- Strassenablauf
- Kandelaber

Projekt (Diverses)

- Strassen-/Gehwegrand
- ATB A1.1 Randabschluss (Typ A1.1 gem. ATB-Norm 401.101)
- Strassenablauf neu
  Abdeckung anpassen
- 2.50/60.00 Sichtweiten (Motorfahrzeug)
- neuer Kandelaber

Randabschlüsse
gemäss Kantons-Norm ATB 401.101

A1.1	Bundstein einreihig Fahrbahn- /Gehwegabschluss Sichteinstein Typ 12	
A1.2	Bundstein zweireihig abgesetzt Sichteinstein/Hellstein Sichteinstein Typ 12	
A1.3	Bundstein zweireihig gestürzt Sichteinsteine Typ 12	
A2.1	Steilplatte Steilplatte 8/25 als Fahrbahnabschluss Steilplatte 8/25 als Gehwegabschluss	
A2.2	Steilplatte mit Wasserstein Steilplatte 8/25 Sichteinstein Typ 12	
A3.1	Randstein Randstein 12/15-25 (abgerundet Rn.2.5cm)	
A3.2	Randstein mit Wasserstein Randstein 12/15-25 (abgerundet Rn.2.5cm) mit Schlaufenstein Typ 12	
A5.1	Fahrbahnablauf bei Fussgänger-Übergang, hindernisfrei Granit	
C1.1	Spezialstein 12 x 6 mit Absetzung um 4 / 4 Granit	
C1.2	Fahrbahnabschluss bei Fussgänger-Übergang, hindernisfrei Granit	
G1	Abschlussstein Buskante 22cm, hindernisfrei Granit	
G2	Abschlussstein Buskante 16cm, hindernisfrei Granit	

Legende Gestaltungskonzept 2026
SKK Landschaftsarchitekten AG
(genauere Definition Umsetzungsbereiche mit weiterer Projektbearbeitung)

Bäume
Bestehend | Entfallend (ohne Bushügel) | Laubbaum / Nadelbaum

Neu / Ersatz (Prüfung Umsetzung mit geplanter Strassensanierung). | Baum, Aufenthalt

Prüfung separate Umsetzung (kein Bestandteil Strassensanierung) | Baum, Aufenthalt

Vegetation und Grünflächen
Bestehend | Neu / Ersatz

- Geschnittene Hecke
- Gehölzgruppe
- Wiese
- Staudenbepflanzung

Belagsflächen
Bestehend | Neu / Ersatz

- Chaussierung

Objekte und Ausstattung
Bestehend | Neu / Ersatz

- Mauer
- Sitzbank

Ergänzende Planinhalte

- Schutz bestehender Bäume (gem. Merkblatt "Baumschutz auf Baustellen " der Stadt Bern)
- Laubbaum / Nadelbaum geschützt (gem. AGIS)

* Elemente nicht dargestellt oder nicht vorhanden