Gemeinde Hausen | Kanton Aargau

# Sanierung Haupstrasse
## Bereich Zentrum / Turnhalle

## Situation 1:200
## Bereich Turnhalle mit Bushaltestellen

**Bauprojekt**

September 2026


Baerlocher • Partner AG


Ingenieurbüro STV
Weststrasse 7
5426 Lengnau

für allgemeinen Tiefbau

lengnau@baerlocher-ag.ch
www.baerlocher-ag.ch

Telefon: 056 250 43 10


| Plan Nr.: 25-1422.01.002 | | Format:30/168 |
|---|---|---|
| | Name | Datum |
| Entwurf | Co | August 2026 |
| Gezeichnet | Co | 04.09.2026 |
| Massstab | 1:200 | |
| Änderungen | | |
| | | |

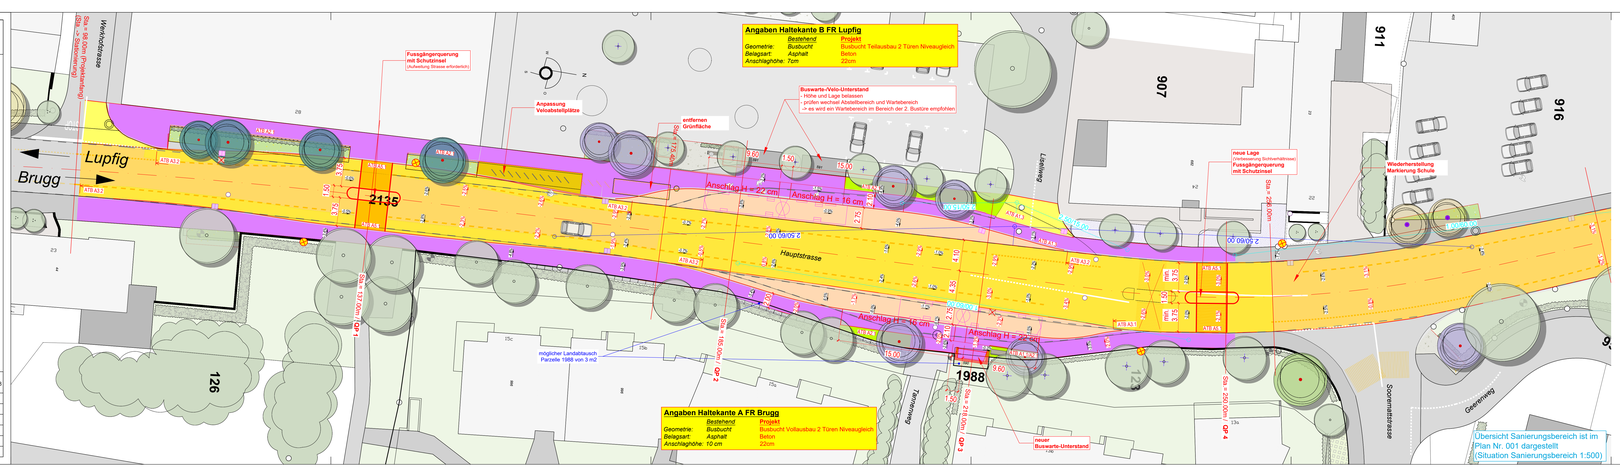


Übersicht Sanierungsbereich ist im Plan Nr. 001 dargestellt (Situation Sanierungsbereich 1:500)

LEGENDE

**Projekt (Oberflächen)**

- Belagsaufbau Gemeindestrasse (genaue Definition und Prüfung Machbarkeit lärmarmer Belag mit weiterer Bearbeitung)
- Fräsen ca. 40mm
  Deckschicht 40 mm AC 11 S
- Abbruch best. Asphalt
  Deckschicht 40 mm AC 11 S
  Tragschicht 100 mm AC T 22 S
- Belagsaufbau Bereich Bushaltestelle
  Abbruch best. Asphalt
  Betonplatte 220 mm
  Tragschicht 80 mm AC T 22 N
  (genaue Definition mit weiterer Bearbeitung)
- Gehweg / Warteraum
  Deckschicht 30 mm AC 8 N
  Tragschicht 70 mm AC T 22 N
- Anpassungen Asphalt
  Deckschicht 35 mm AC 11 N
  Tragschicht 80 mm AC T 22
- Bankett / Böschung / Begrünung

***bestehend***

- Gebäude
- Fahrbahn
- Gehweg
- Strassen-/Gehwegrand
- Strassenablauf
- Kandelaber

**Projekt (Diverses)**

- Strassen-/Gehwegrand
- Randabschluss (Typ A1.1 gem. ATB-Norm 401.101)
- Strassenablauf
- neu
- Abdeckung anpassen
- Sichtweiten (Motorfahrzeug)
- neuer Kandelaber

**Randabschlüsse**
gemäss Kantons-Norm ATB 401.101

| | | | |
|---|---|---|---|
| A1.1 | Bundstein einreihig<br>Bundstein 15/18-25<br>Schalenstein Typ 12 | A3.2 | Randstein mit Wasserrinn<br>Randstein 15/18-25<br>(abgerundet R=2.5cm)<br>mit Schlaufen Typ 12 |
| A1.2 | Bundstein zweireihig<br>abgesetzt, bündigstellbar<br>Schalenstein Typ 12 | A8.1 | Fahrbahnschloss<br>bei Fussgänger-Übergang,<br>hindernisfrei |
| A1.3 | Bundstein zweireihig gestützt<br>Schalenstein Typ 12 | C1.1 | Spezialstein 12 x 6<br>mit Abflussrig von 4 / 4<br>Grand |
| A2.1 | Steilplatte<br>Steilplatte 8/25 als Fahrbahnabschluss<br>Steilplatte 8/25 als Gehwegabschluss | C1.2 | Fahrbahnschloss bei:<br>Fussgänger-Übergang, hindernisfrei<br>Grand |
| A2.2 | Steilplatte mit Wasserrinn<br>Steilplatte 8/25<br>mit Schlaufen Typ 12 | G1 | Abschlussstein Buskante 22cm,<br>Granitsteine<br>Grand |
| A3.1 | Randstein<br>Randstein 12/18-25<br>(abgerundet R=2.5cm) | G2 | Abschlussstein Buskante 18cm,<br>Granitsteine<br>Grand |

Legende Gestaltungskonzept 2026
SKK Landschaftsarchitekten AG
(genauere Definition Umsetzungsbereiche mit weiterer Projektbearbeitung)

**Bäume**

Bestehend: Laubbaum / Nadelbaum
Entfällend (Ersatz Baumstandort)
Neu / Ersatz (Prüfung Umsetzung mit geplanter Strassensanierung): Baum, Aufenthalt
Prüfung separate Umsetzung (kein Bestandteil Strassensanierung): Baum, Aufenthalt

**Vegetation und Grünflächen**

Bestehend / Neu / Ersatz
- Geschnittene Hecke
- Gehölzgruppe
- Wiese
- Staudenbepflanzung

**Belagsflächen**

Bestehend / Neu / Ersatz
- Chaussierung

**Objekte und Ausstattung**

Bestehend / Neu / Ersatz
- Mauer
- Sitzbank

**Ergänzende Planinhalte**

- Schutz bestehender Bäume (gem. Merkblatt "Baumschutz auf Baustellen " der Stadt Bern)
- Laubbaum / Nadelbaum geschützt (gem. AGS)

* Elemente nicht dargestellt oder nicht vorhanden