


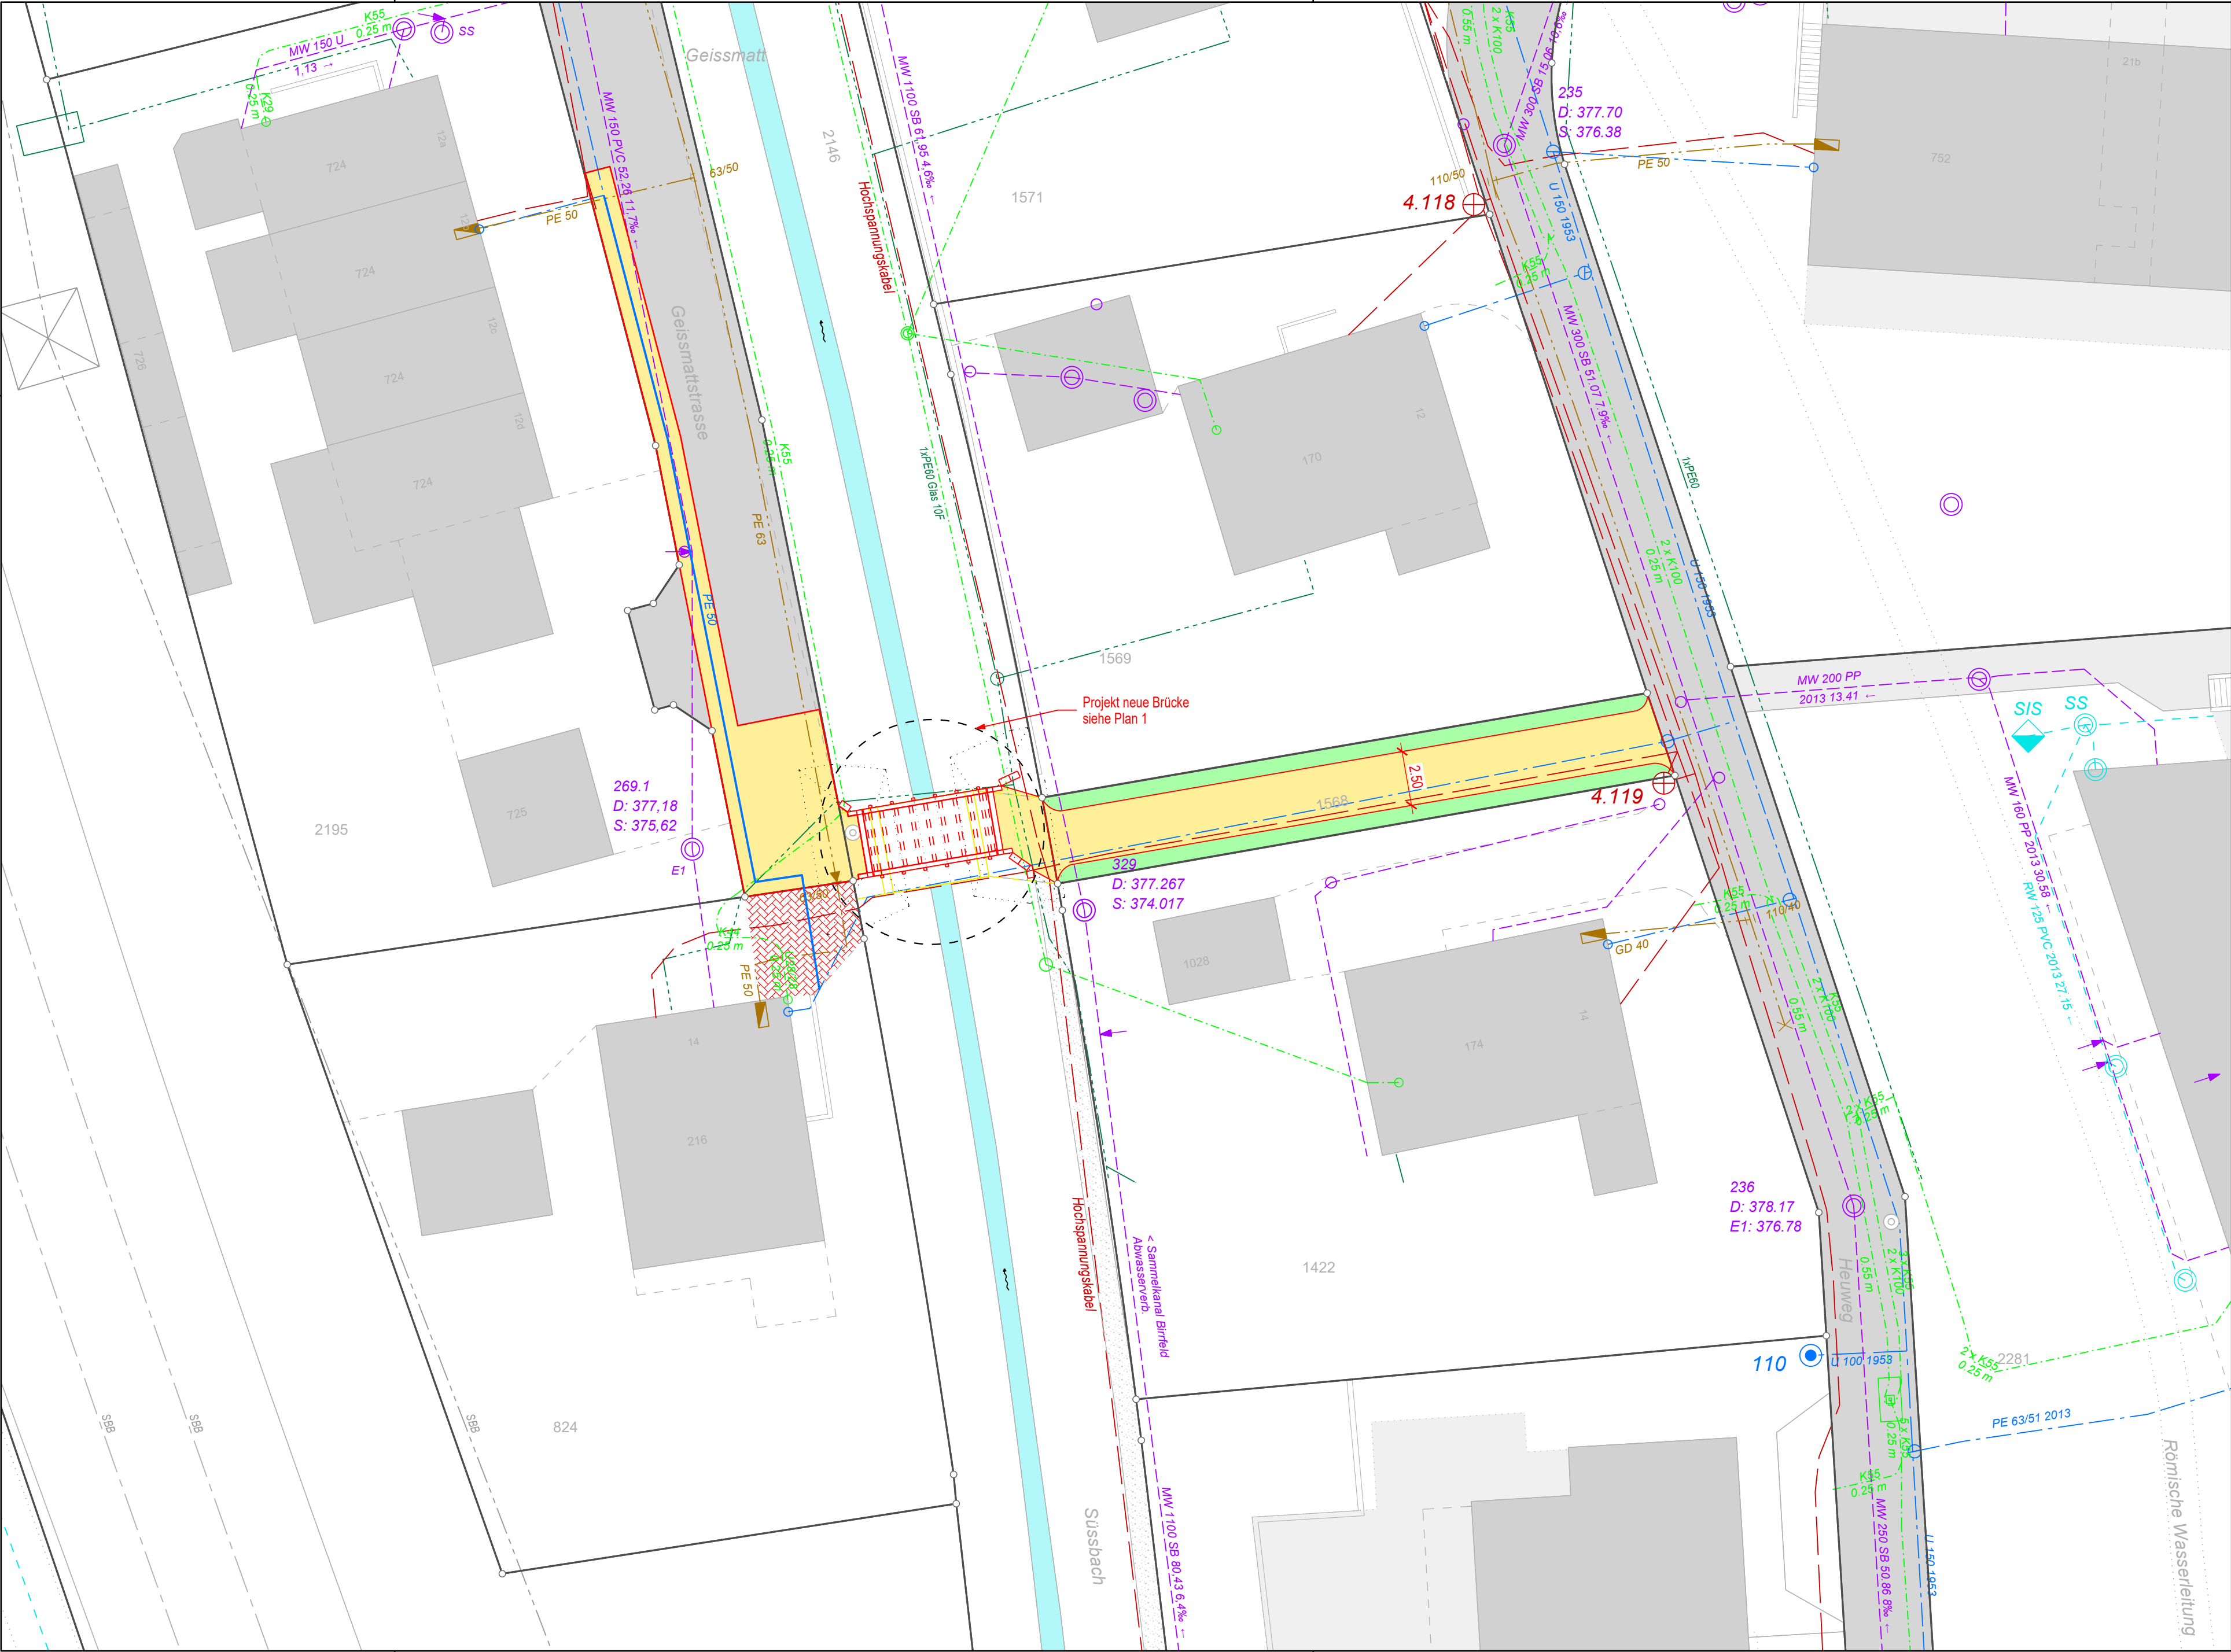

Legende Werkleitungen

bestehend	Projekt
	Kanalisation
	Saubерwasser
	Wasserleitung
	Gasleitung
	Elektrisch
	Swisscomleitung
	TV

	Abbruch best. Brücke
	Projekt Brücke
	Projekt Strasse
	Grünfläche

ORT UND DATUM:

UNTERSCHRIFTEN:

Bauherr

Grundeigentümer

Projektverfasser

OBJEKT

PLAN

Ersatz Brücke Süssbach

Bereich Geissmattstrasse

Situation 1:200 Brücke Süssbach

inkl. Wasserltg. + Stichstrasse

Vorprojekt	Bauprojekt	Ausführungsprojekt	Ausgeführtes Werk		
PROJEKTVERFASSEN:		PROJEKT NR. 521'230'001			
		FORMAT : 40 / 73			
		FLÄCHE : 0.29 m²			
		PROJEKT	RRY	DATUM	09.06.2022
		GEZEICHNET	PWU		09.06.2022
		GEPRÜFT	RRY		09.06.2022
vzp ingenieure ag Bodenacherstrasse 1, CH - 5242 Birr Telefon +41 (0) 56 560 60 00		ÄNDERUNGEN	INDEX		
		Div. Anpassungen	A		
			B		
BAUHERR: Einwohnergemeinde Hausen Hauptstrasse 29 5212 Hausen			C		
		FREIGABE			
		PLAN NR. 2			