

Gemeinde Hausen AG
Erneuerung Cholerweg

Sanierung mit Werkleitungen


Bauprojekt

Querprofile 1:50

Plan Nr.	2024-1343-003 A	Format	297 x 1260
	Name	Datum	
Projekt	Pld	27.03.2025	
Gezeichnet	Pld	27.03.2025	
Geprüft	Pld	27.03.2025	
Geändert	Pld	23.04.2025	
Geändert			
Änderung: IBB-Rohrblock			




Plüss Bauingenieure GmbH
Dorfstrasse 18
5242 Lupfig
T: 058 058 08 35
info@pluess-bauing.ch
www.pluess-bauing.ch

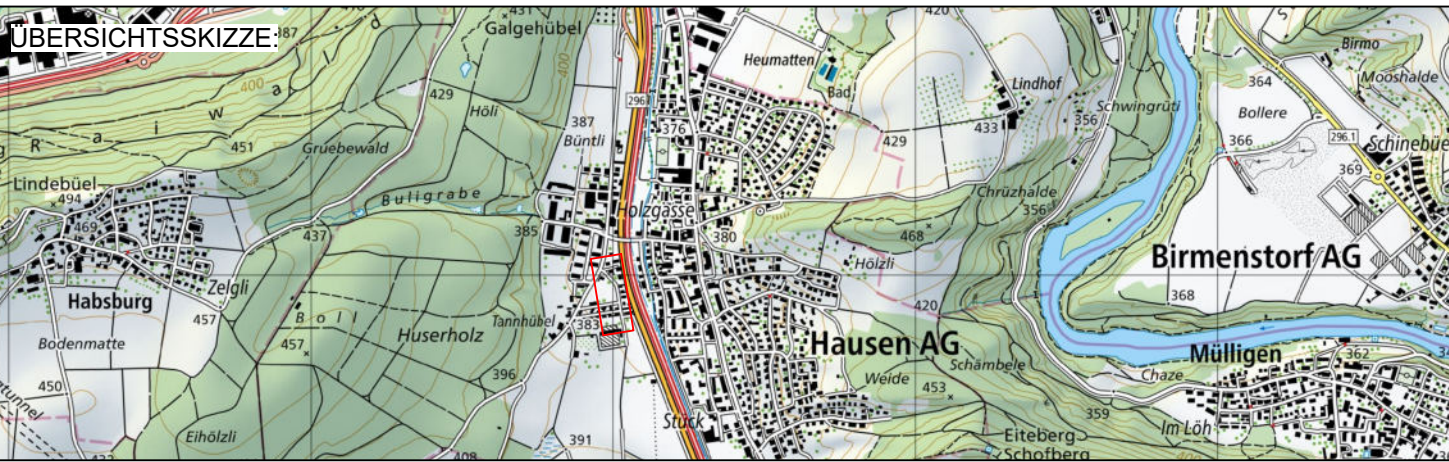

ZUGEHÖRIGE PLÄNE UND LISTEN :

- 2024-1343-001 Situation Strassenbau 1:200
- 2024-1343-002 Situation Werkleitungen 1:200

Querprofil 1

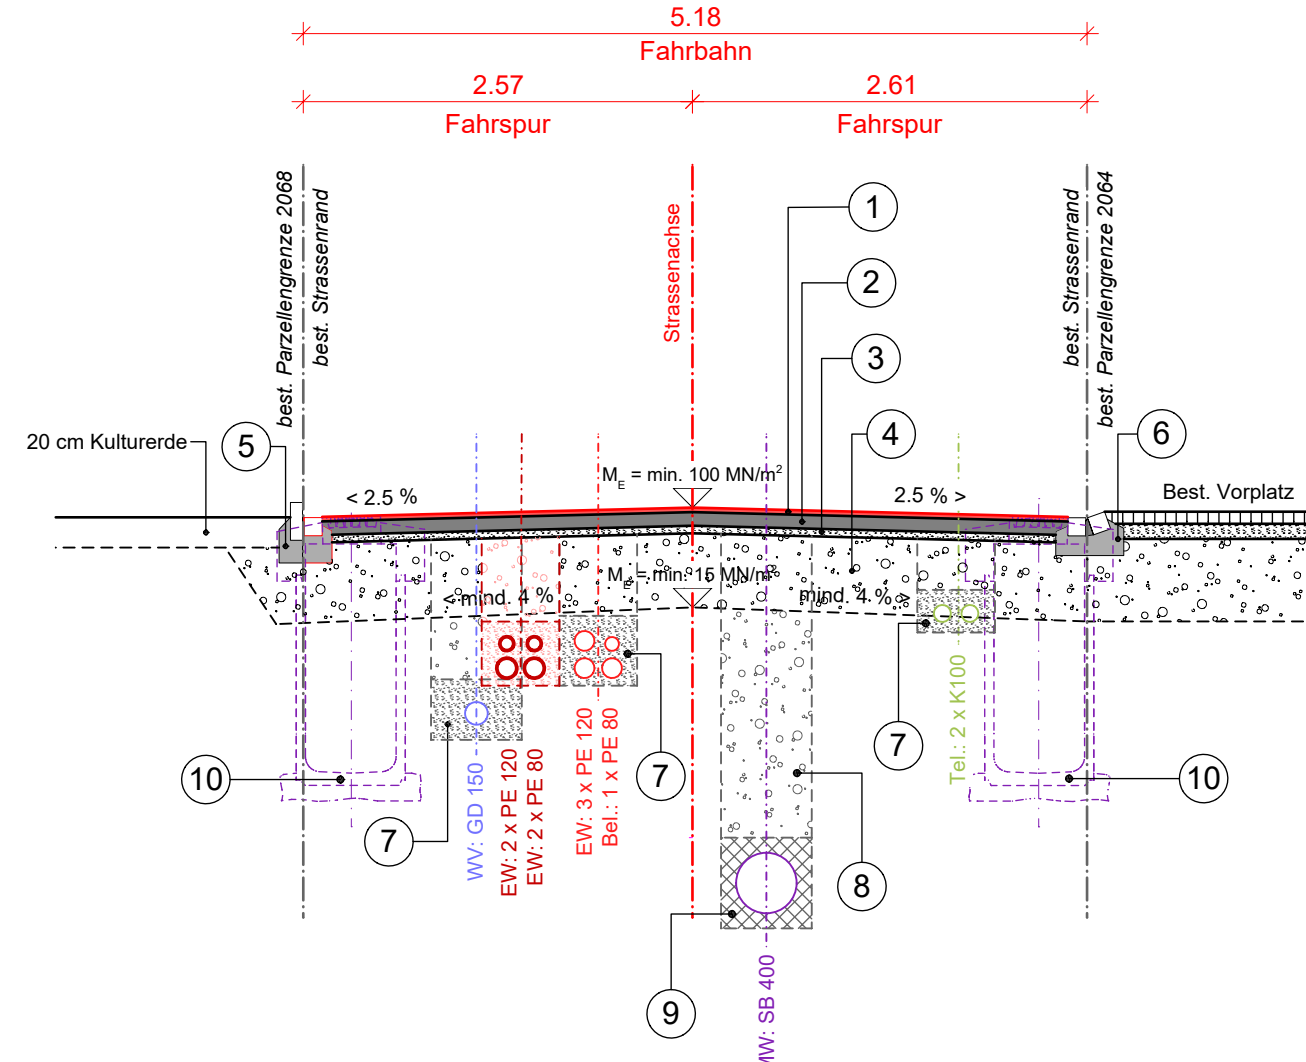

- 1 Deckbelagsersatz
AC 11 S, d = 35 mm

2 best. Tragschicht
AC T 22, d = 90 mm

3 Planie
Ungebundene Gemische 0 / 16 mm, d = 50 mm

4 Fundationsschicht Strasse
Kiesgemisch, Beimengung Asphalt, d > 50 cm

5 Best. Stellplatte ergänzen mit
Wasserstein Typ 12

6 Best. Bundstein aus Porphyrtyp 12
zweireihig gestürzt


7 Rohrbettung:
Betonkies 0 / 16 mm

8 Grabenauffüllung:
Ungebundene Gemische 0 / 45 mm

9 Rohrbettung U4:
Beton C16/20

10 Strassenablauf mit Tauchbogen
D = 600 mm

Querprofil 2

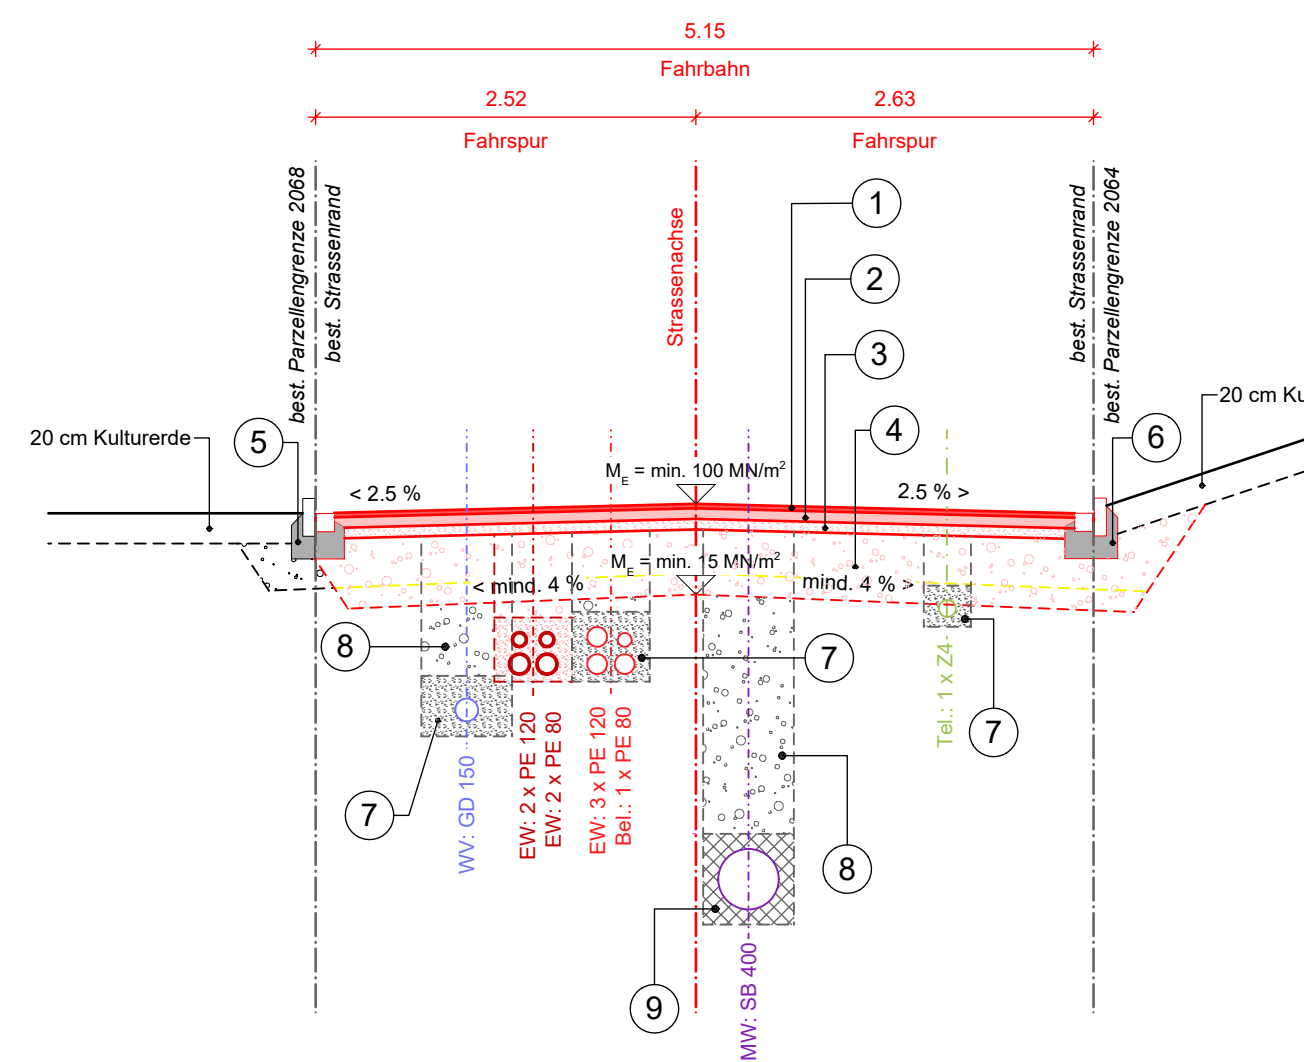

- 1 Deckbelagsersatz
AC 11 S, d = 35 mm

2 Neue Tragschicht
AC T 22 S, d = 70 mm

3 Neue Planie
Ungebundene Gemische 0 / 16 mm, d = 50 mm

4 Neue Fundationsschicht Strasse
Ungebundene Gemische 0 / 45 mm, d = mind. 50 cm

5 Best. Stellplatte ergänzen mit
Wasserstein Typ 12


6 Stellplatte 8/25 mit Wasserstein Typ 12
gem. BVU-Norm 401.101, Typ 08

7 Rohrbettung:
Betonkies 0 / 16 mm

8 Grabenauffüllung:
Ungebundene Gemische 0 / 45 mm

9 Rohrbettung U4:
Beton C16/20

Querprofil 3

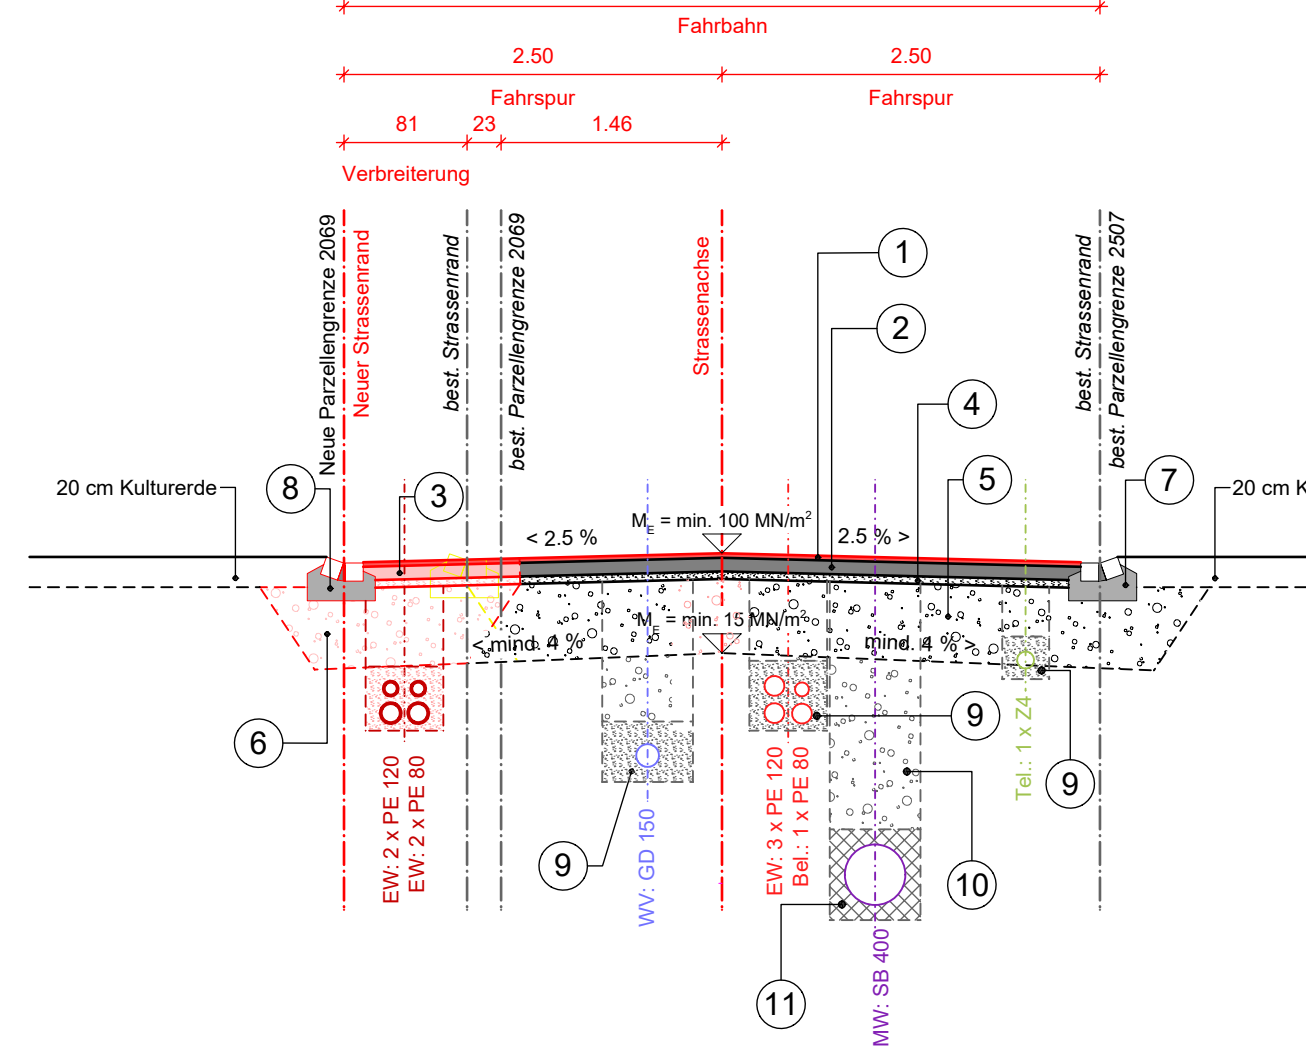

- 1 Deckbelagsersatz
AC 11 S, d = 35 mm

2 best. Tragschicht
AC T 22, d = 90 mm

3 Neue Tragschicht
AC T 22 S, d = 70 mm

4 Planie
Ungebundene Gemische 0 / 16 mm, d = 50 mm

5 Fundationsschicht Strasse
Kiesgemisch, Beimengung Asphalt, Beton,
Mischabbruch, d > 50 cm

6 Fundationsschicht Strasse
Ungebundene Gemische 0 / 45 mm, d = mind. 50 cm

7 Best. Bundstein aus Porphyrtyp 12
zweireihig gestürzt


8 Bundstein Typ 12 zweireihig gestürzt
gem. BVU-Norm 401.101, Typ 04

9 Rohrbettung:
Betonkies 0 / 16 mm

10 Grabenauffüllung:
Ungebundene Gemische 0 / 45 mm

11 Rohrbettung U4:
Beton C16/20

Querprofil 4

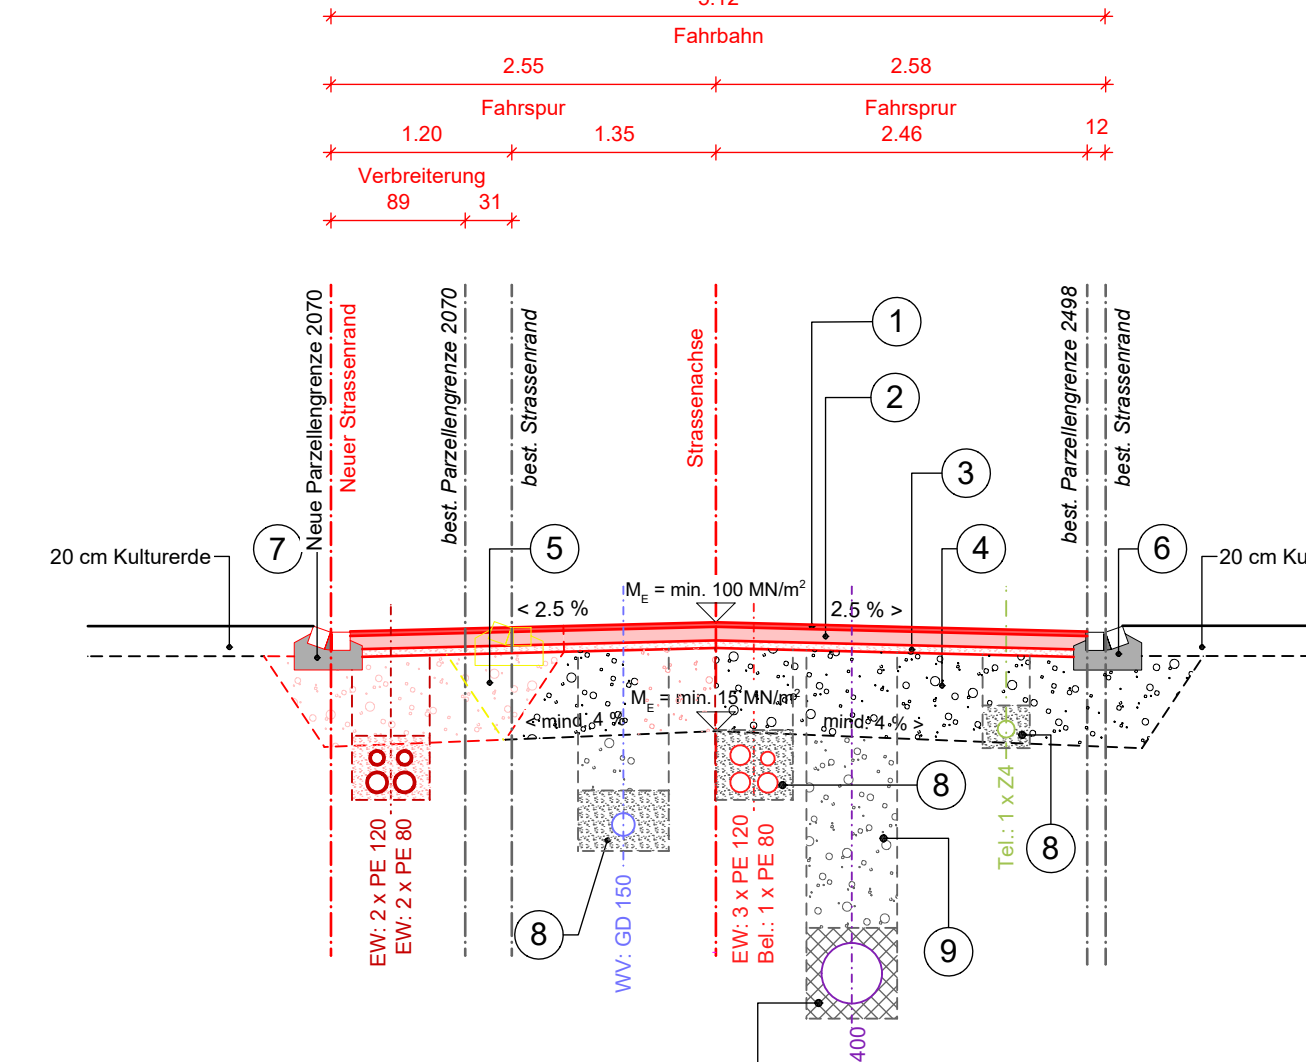

- 1 Deckbelagsersatz
AC 11 S, d = 35 mm

2 Neue Tragschicht
AC T 22 S, d = 70 mm

3 Planie
Ungebundene Gemische 0 / 16 mm, d = 50 mm

4 Fundationsschicht Strasse
Kiesgemisch, Beimengung Asphalt, d > 60 cm

5 Fundationsschicht Strasse
Ungebundene Gemische 0 / 45 mm, d = mind. 50 cm

6 Best. Bundstein aus Porphyrtyp 12
zweireihig gestürzt


7 Bundstein Typ 12 zweireihig gestürzt
gem. BVU-Norm 401.101, Typ 04

8 Rohrbettung:
Betonkies 0 / 16 mm

9 Grabenauffüllung:
Ungebundene Gemische 0 / 45 mm

10 Rohrbettung U4:
Beton C16/20

Querprofil 5

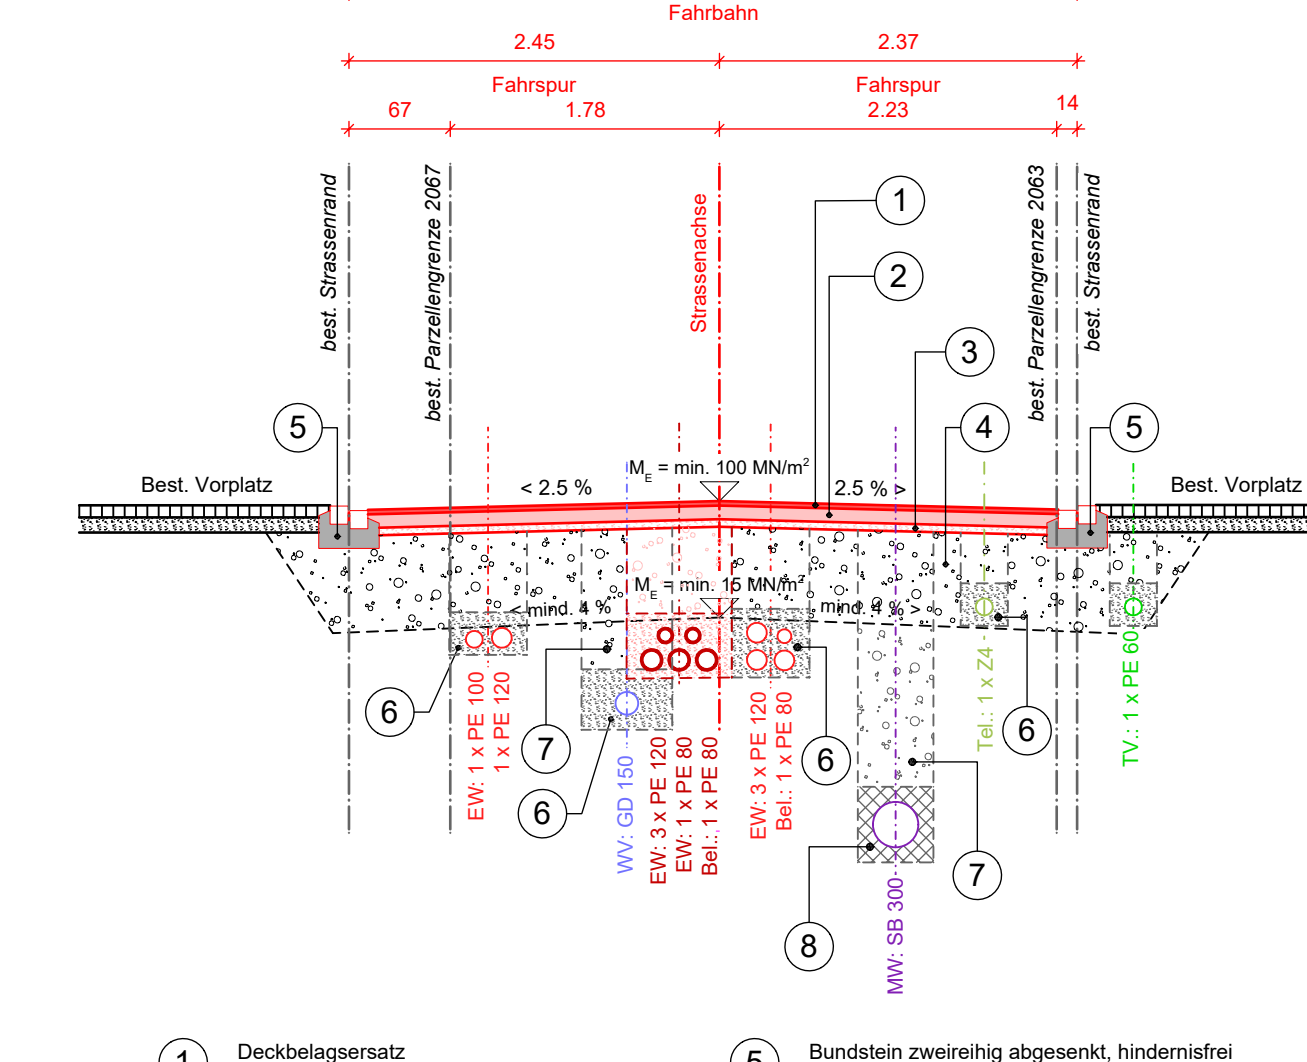

- 1 Deckbelagsersatz
AC 11 S, d = 35 mm

2 Neue Tragschicht
AC T 22 S, d = 70 mm

3 Neue Planie
Ungebundene Gemische 0 / 16 mm, d = 50 mm

4 Fundationsschicht Strasse
Kiesgemisch, Beimengung Asphalt, d > 60 cm

5 Bundstein zweireihig abgesenkt, hindernisfrei
gem. BVU-Norm 401.101, Typ 03

6 Rohrbettung:
Betonkies 0 / 16 mm

7 Ungebundene Gemische 0 / 45 mm

8 Rohrbettung U4:
Beton C16/20