

Teilplan öffentlicher Verkehr (ÖV)

Kommunaler Gesamtplan Verkehr KGV

1 : 5'000, Beilage 4

Vorläufige Beurteilung vom:

Mitwirkung vom:

Beschlossen vom Gemeinderat am:

Der Gemeindeammann: Die Gemeindegemeinschaft:

Kantonale Genehmigung:


Datum: 5. Dezember 2019

Belloli Raum- und Verkehrsplanung GmbH Altenburgerstrasse 49 5200 Brugg 062 822 52 01 info@belloli.org

Legende öffentlicher Verkehr (ÖV):

bestehend:	geplant:	
		Buslinien mit Liniennummer
		Busbucht
		Fahrbahnhaltestelle
		Fussgängerstreifen (ohne Schutzinsel)
		Fussgängerstreifen (mit Schutzinsel)
		Weitere Fussverkehrsquerung (mit Schutzinsel)
		300m Einzugsbereich der Haltestelle
		Fusswegdistanz 300m effektiv
		Velo - Abstellplätze
		Fahrplan-Taktangaben

Informationsinhalt	
	Öffentliche Bauten / Anlagen
	Publikumsintensive Anlage (Restaurant/Einkauf etc.)
	Schule / Kindergarten
	Bahnlinie
	Gemeindegrenze
	Baugebietsgrenze
	Wald

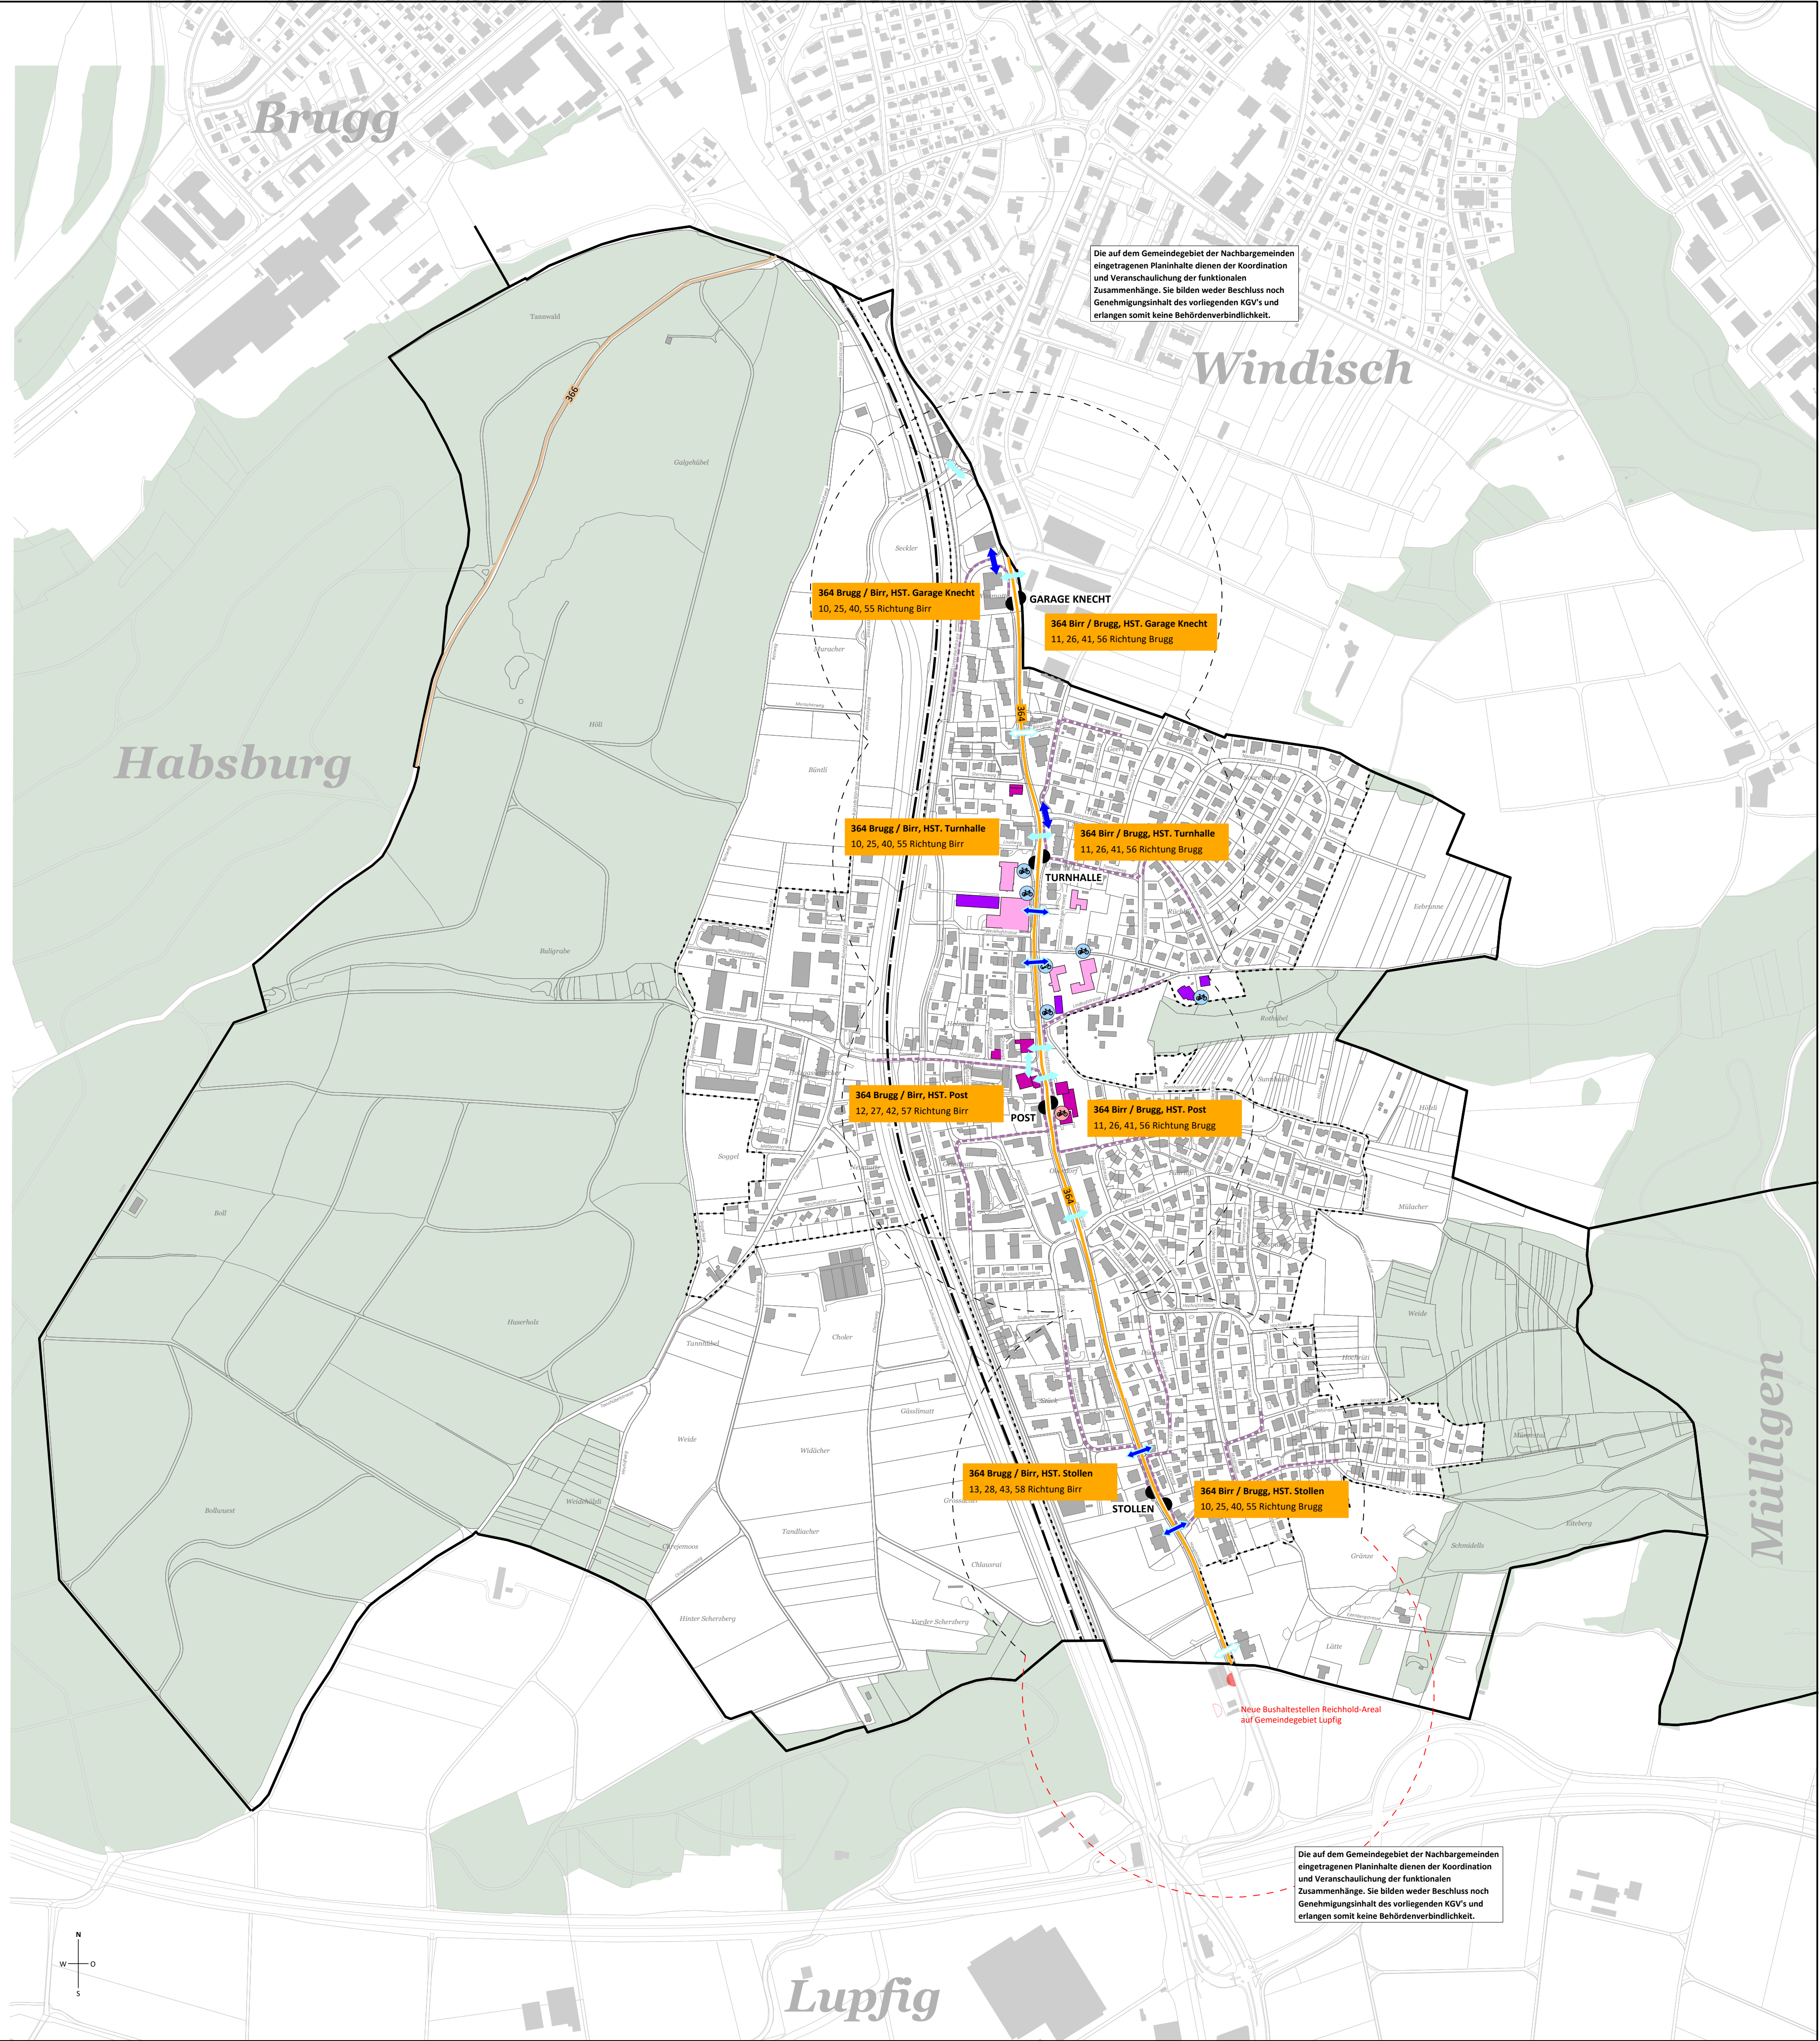

Die auf dem Gemeindegebiet der Nachbargemeinden eingetragenen Plannetze dienen der Koordination und Veranschaulichung der funktionalen Zusammenhänge. Sie bilden weder Beschluss noch Genehmigungsinhalt des vorliegenden KGV's und erlangen somit keine Behördenverbindlichkeit.

Die auf dem Gemeindegebiet der Nachbargemeinden eingetragenen Plannetze dienen der Koordination und Veranschaulichung der funktionalen Zusammenhänge. Sie bilden weder Beschluss noch Genehmigungsinhalt des vorliegenden KGV's und erlangen somit keine Behördenverbindlichkeit.